




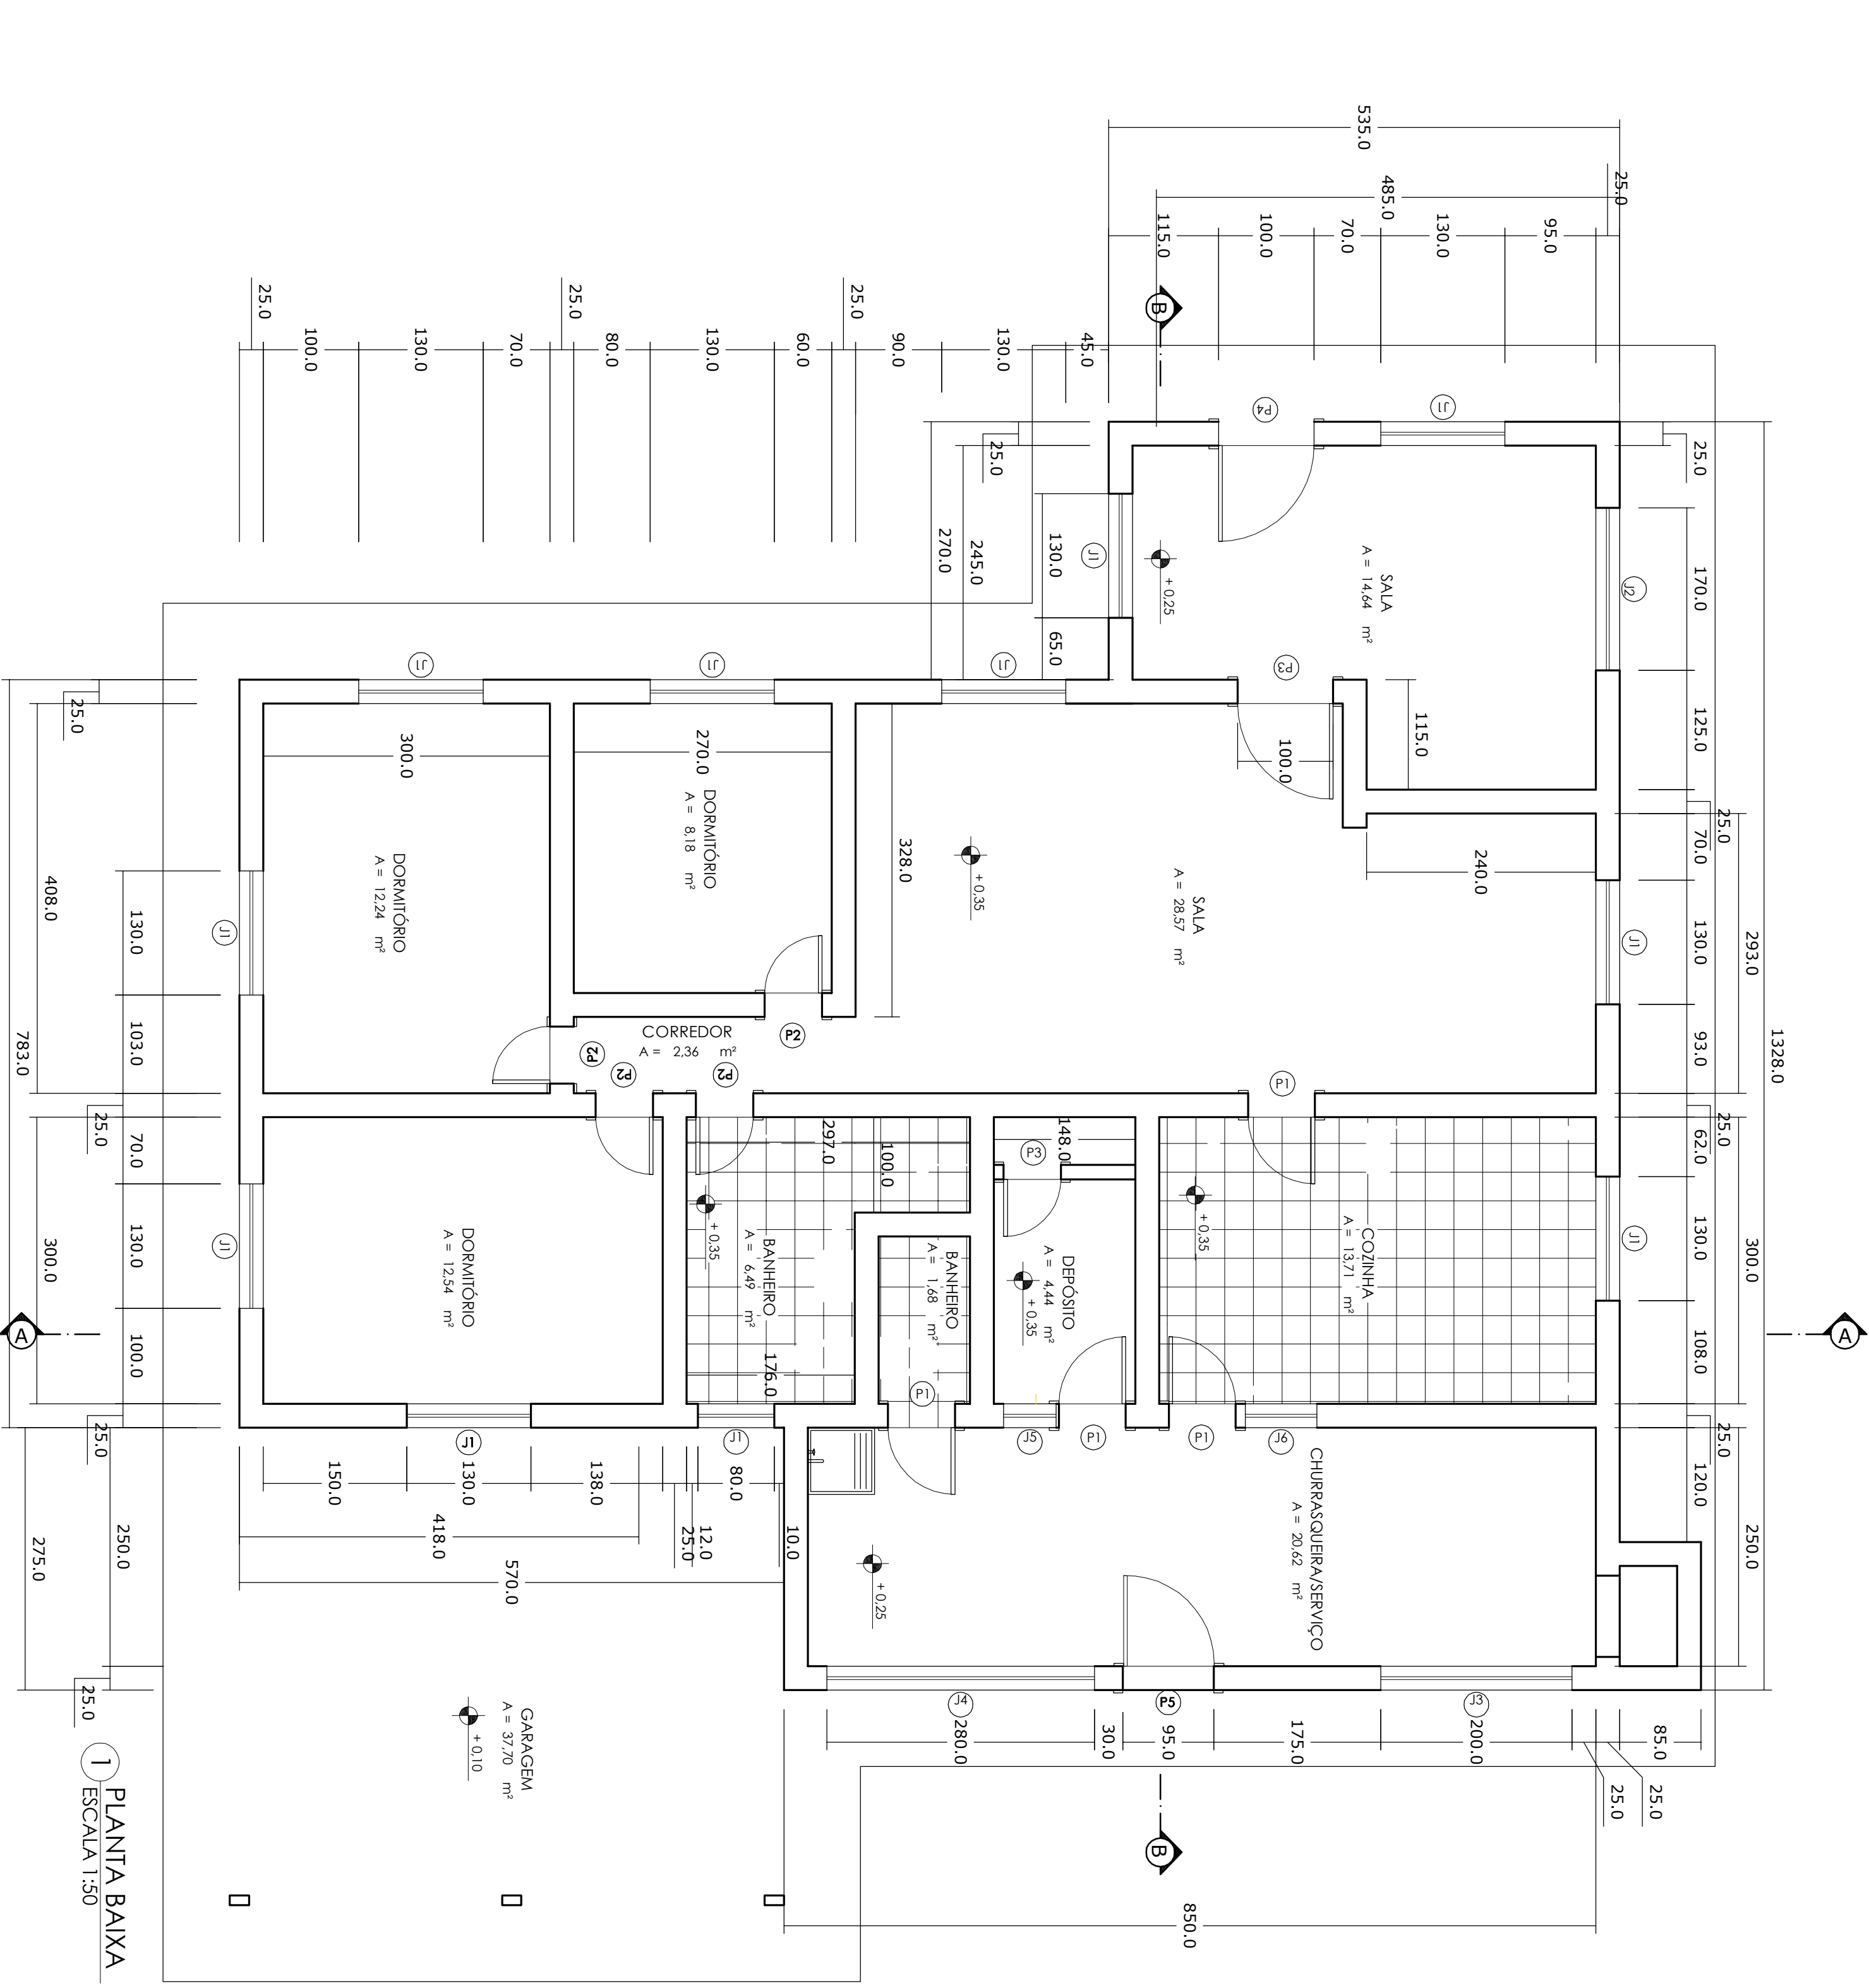


1 PLANTA BAIXA
ESCALA 1:50

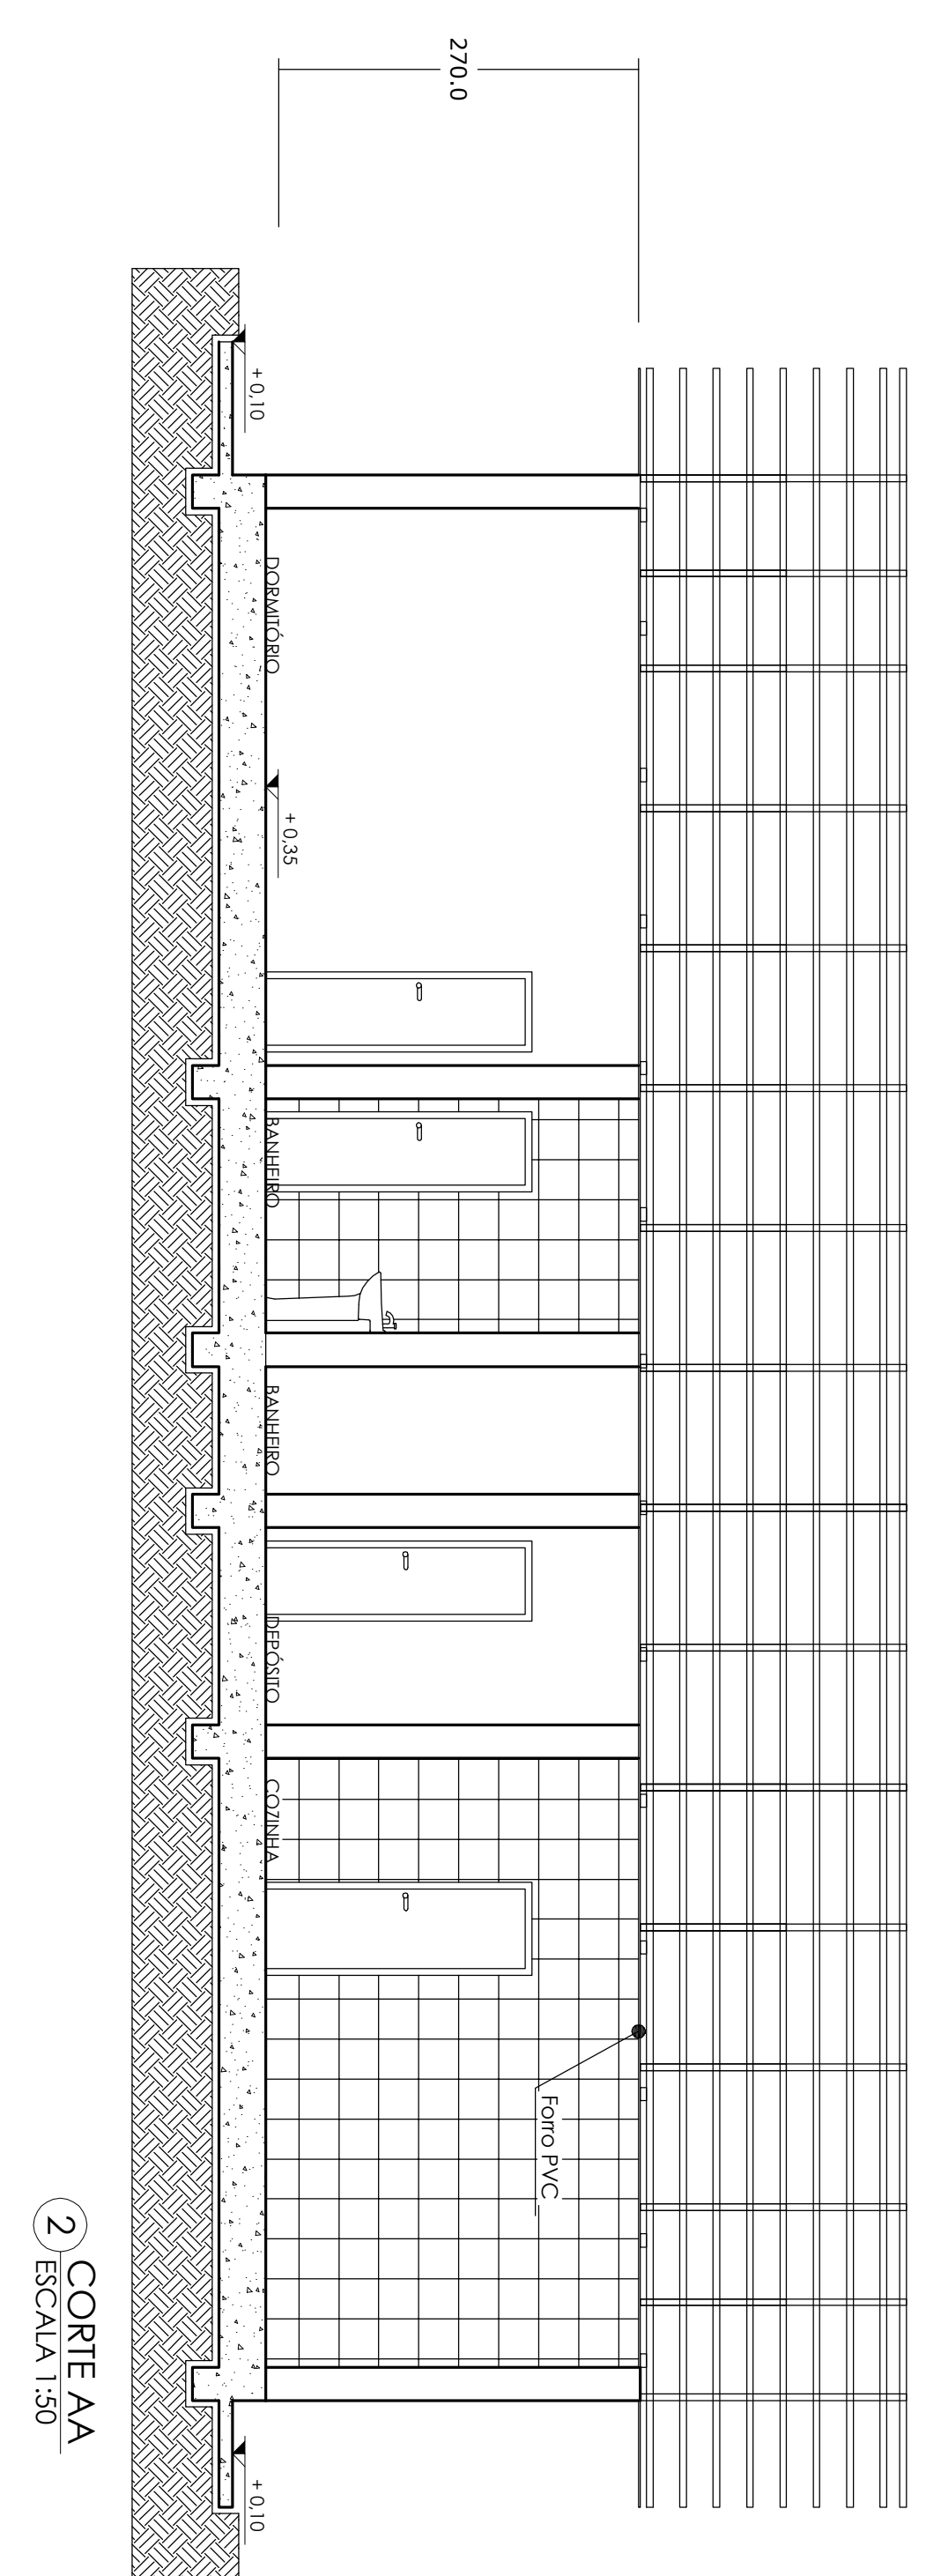


2 CORTE AA
ESCALA 1:50

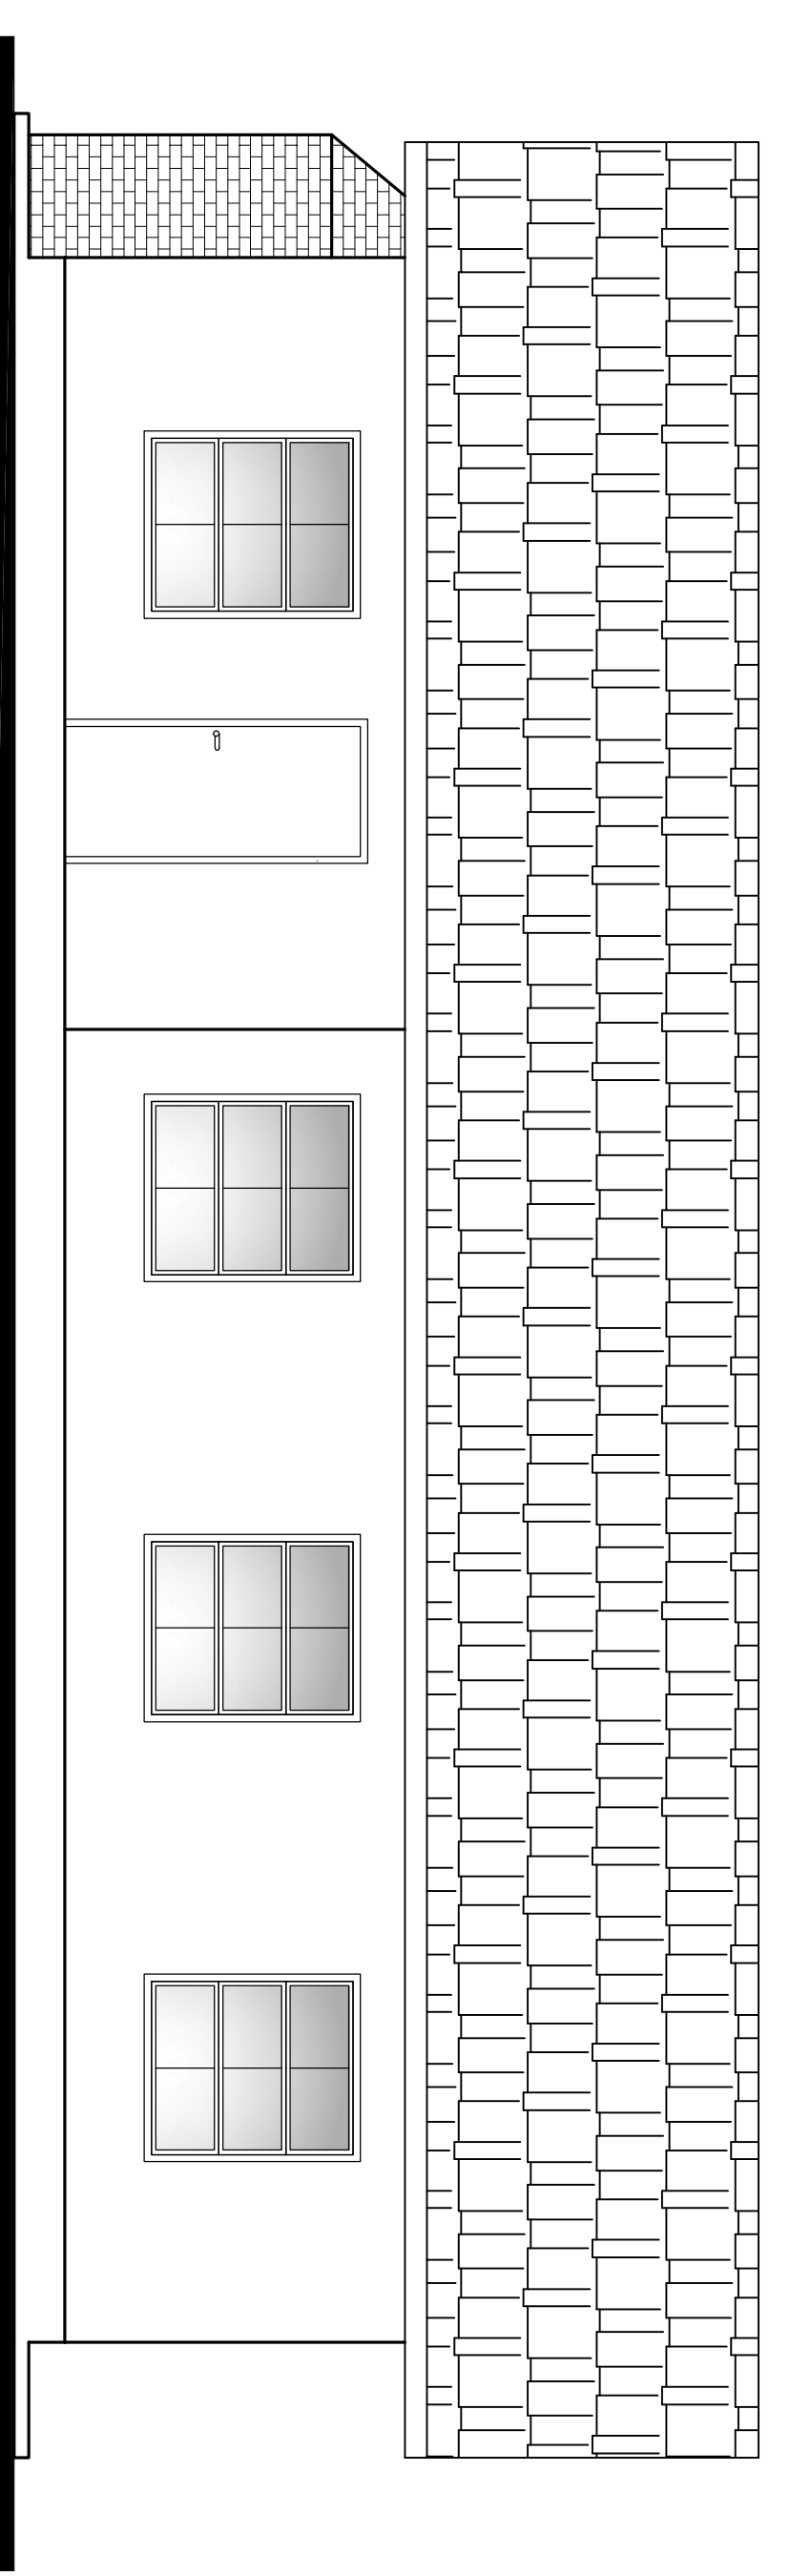


4 FACHADA ESQUERDA
ESCALA 1:50

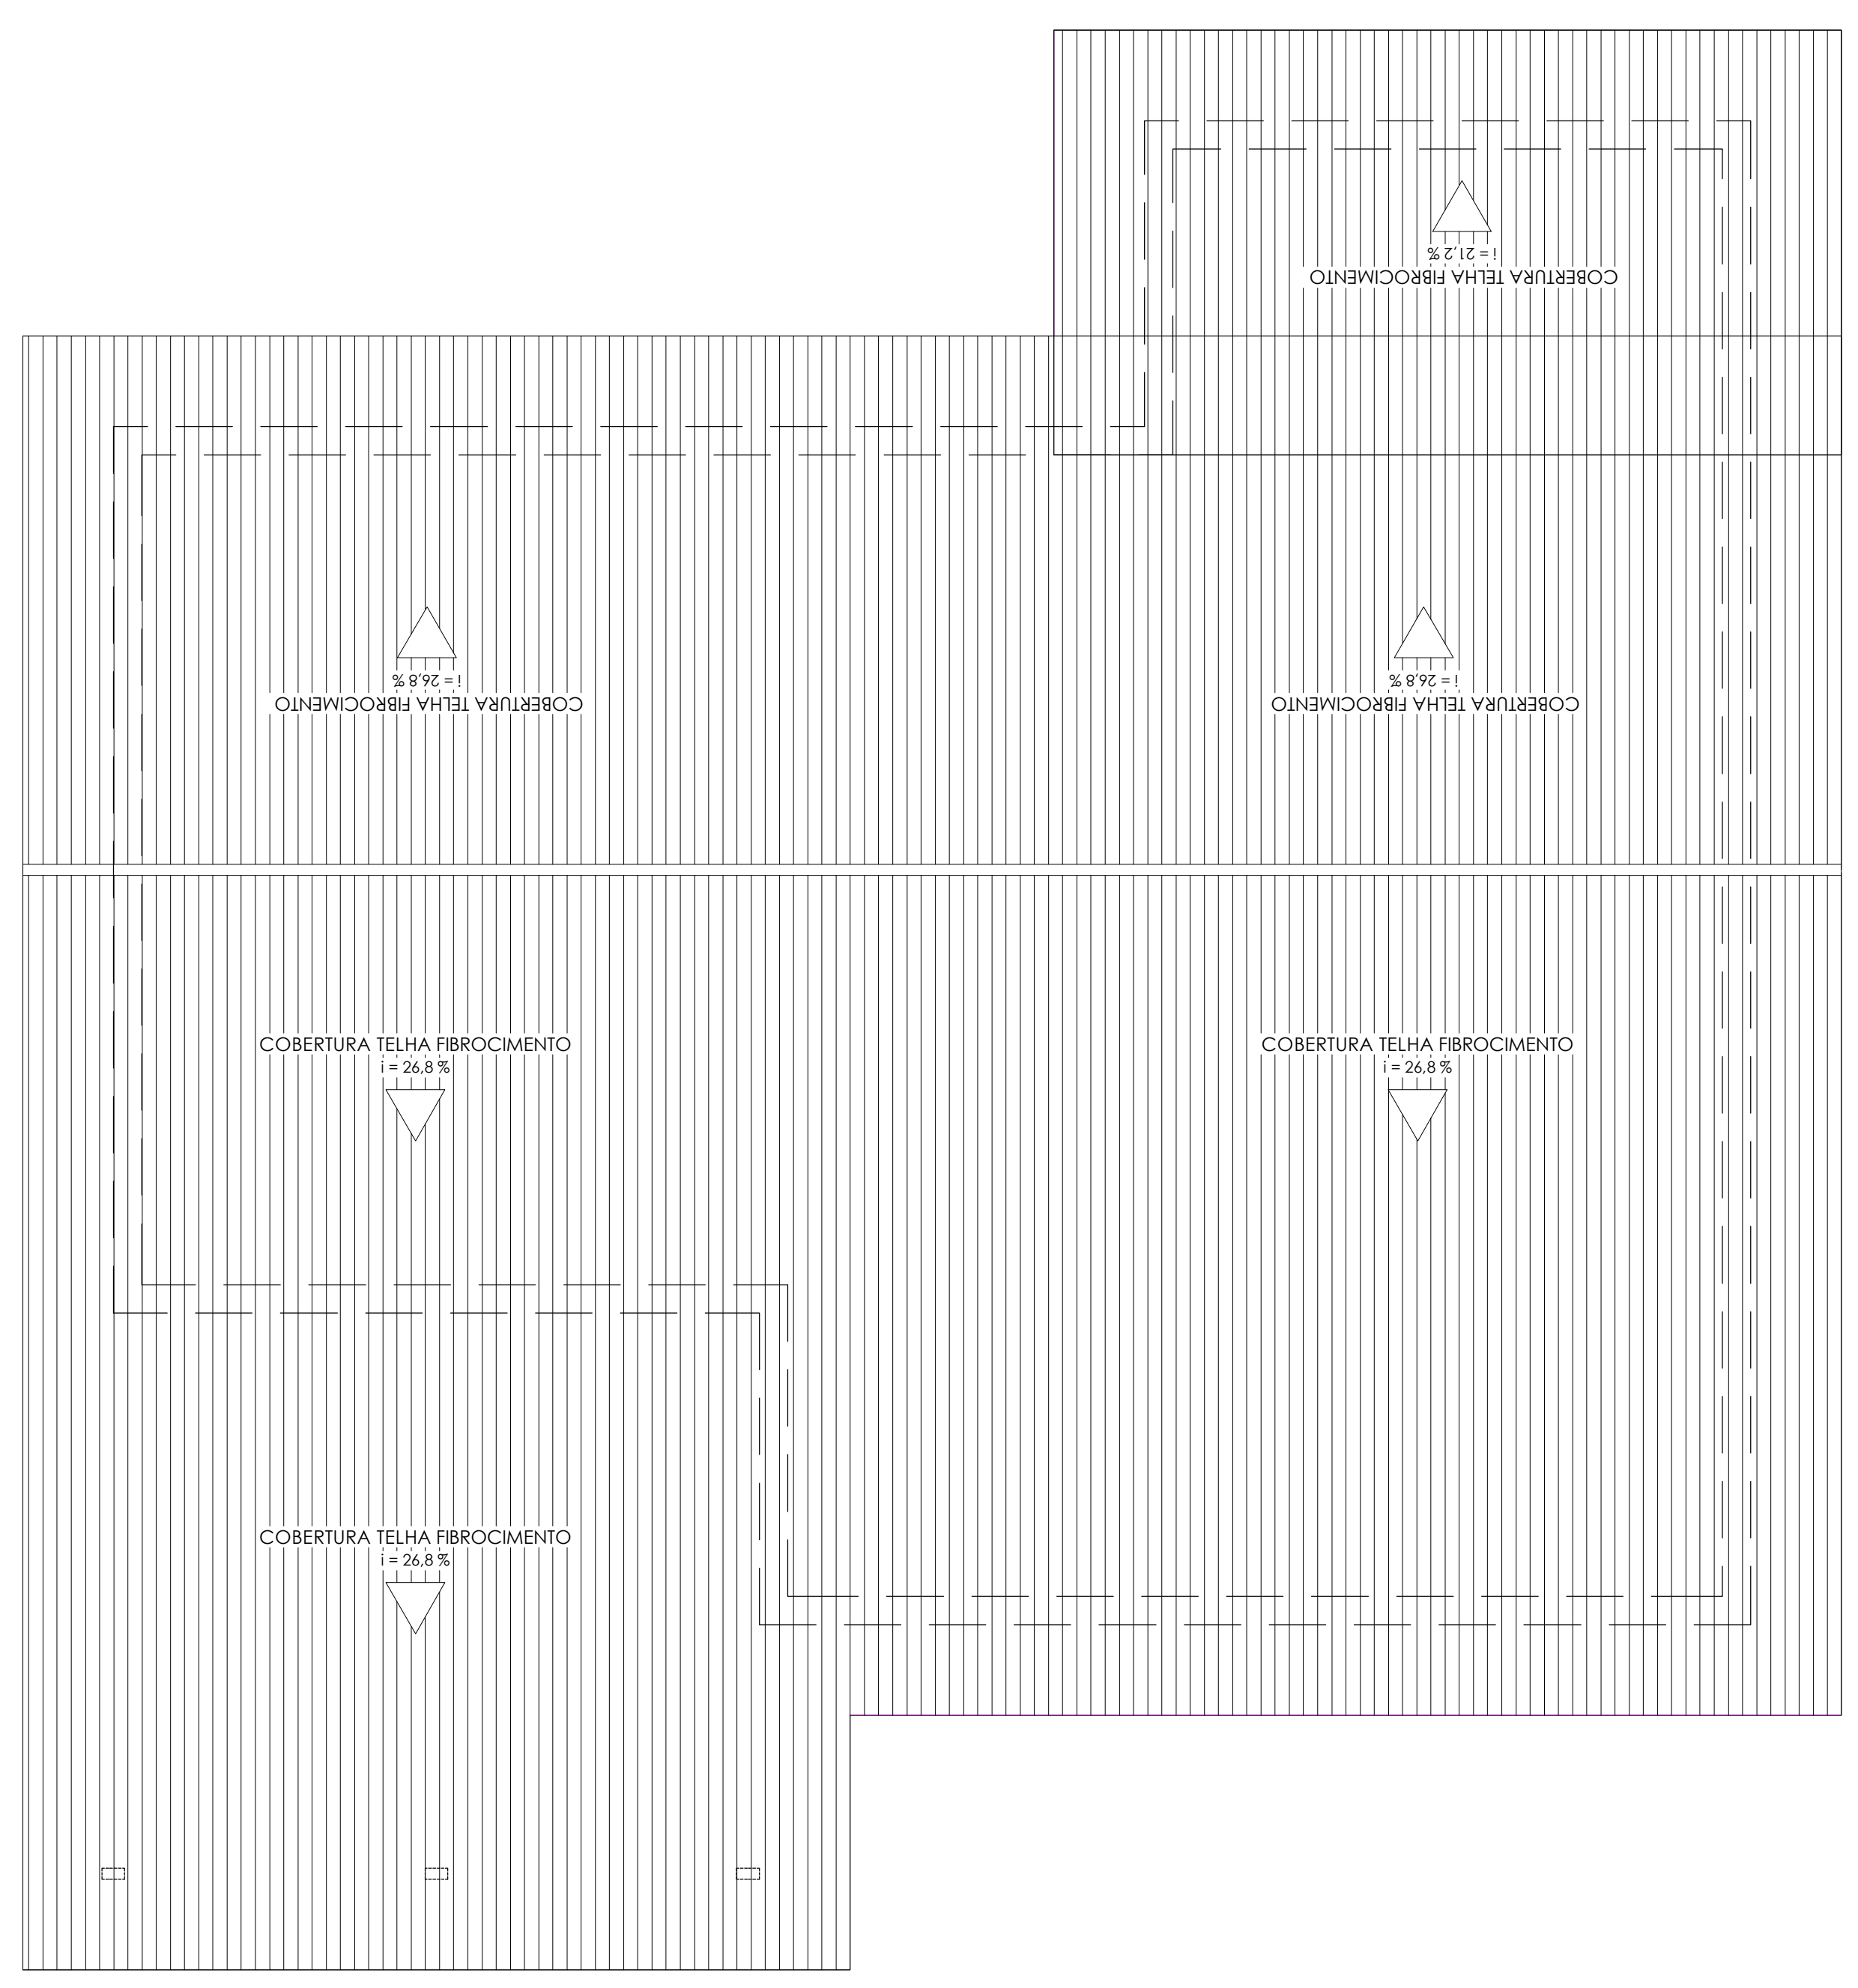

6 COBERTURA
ESCALA 1:50

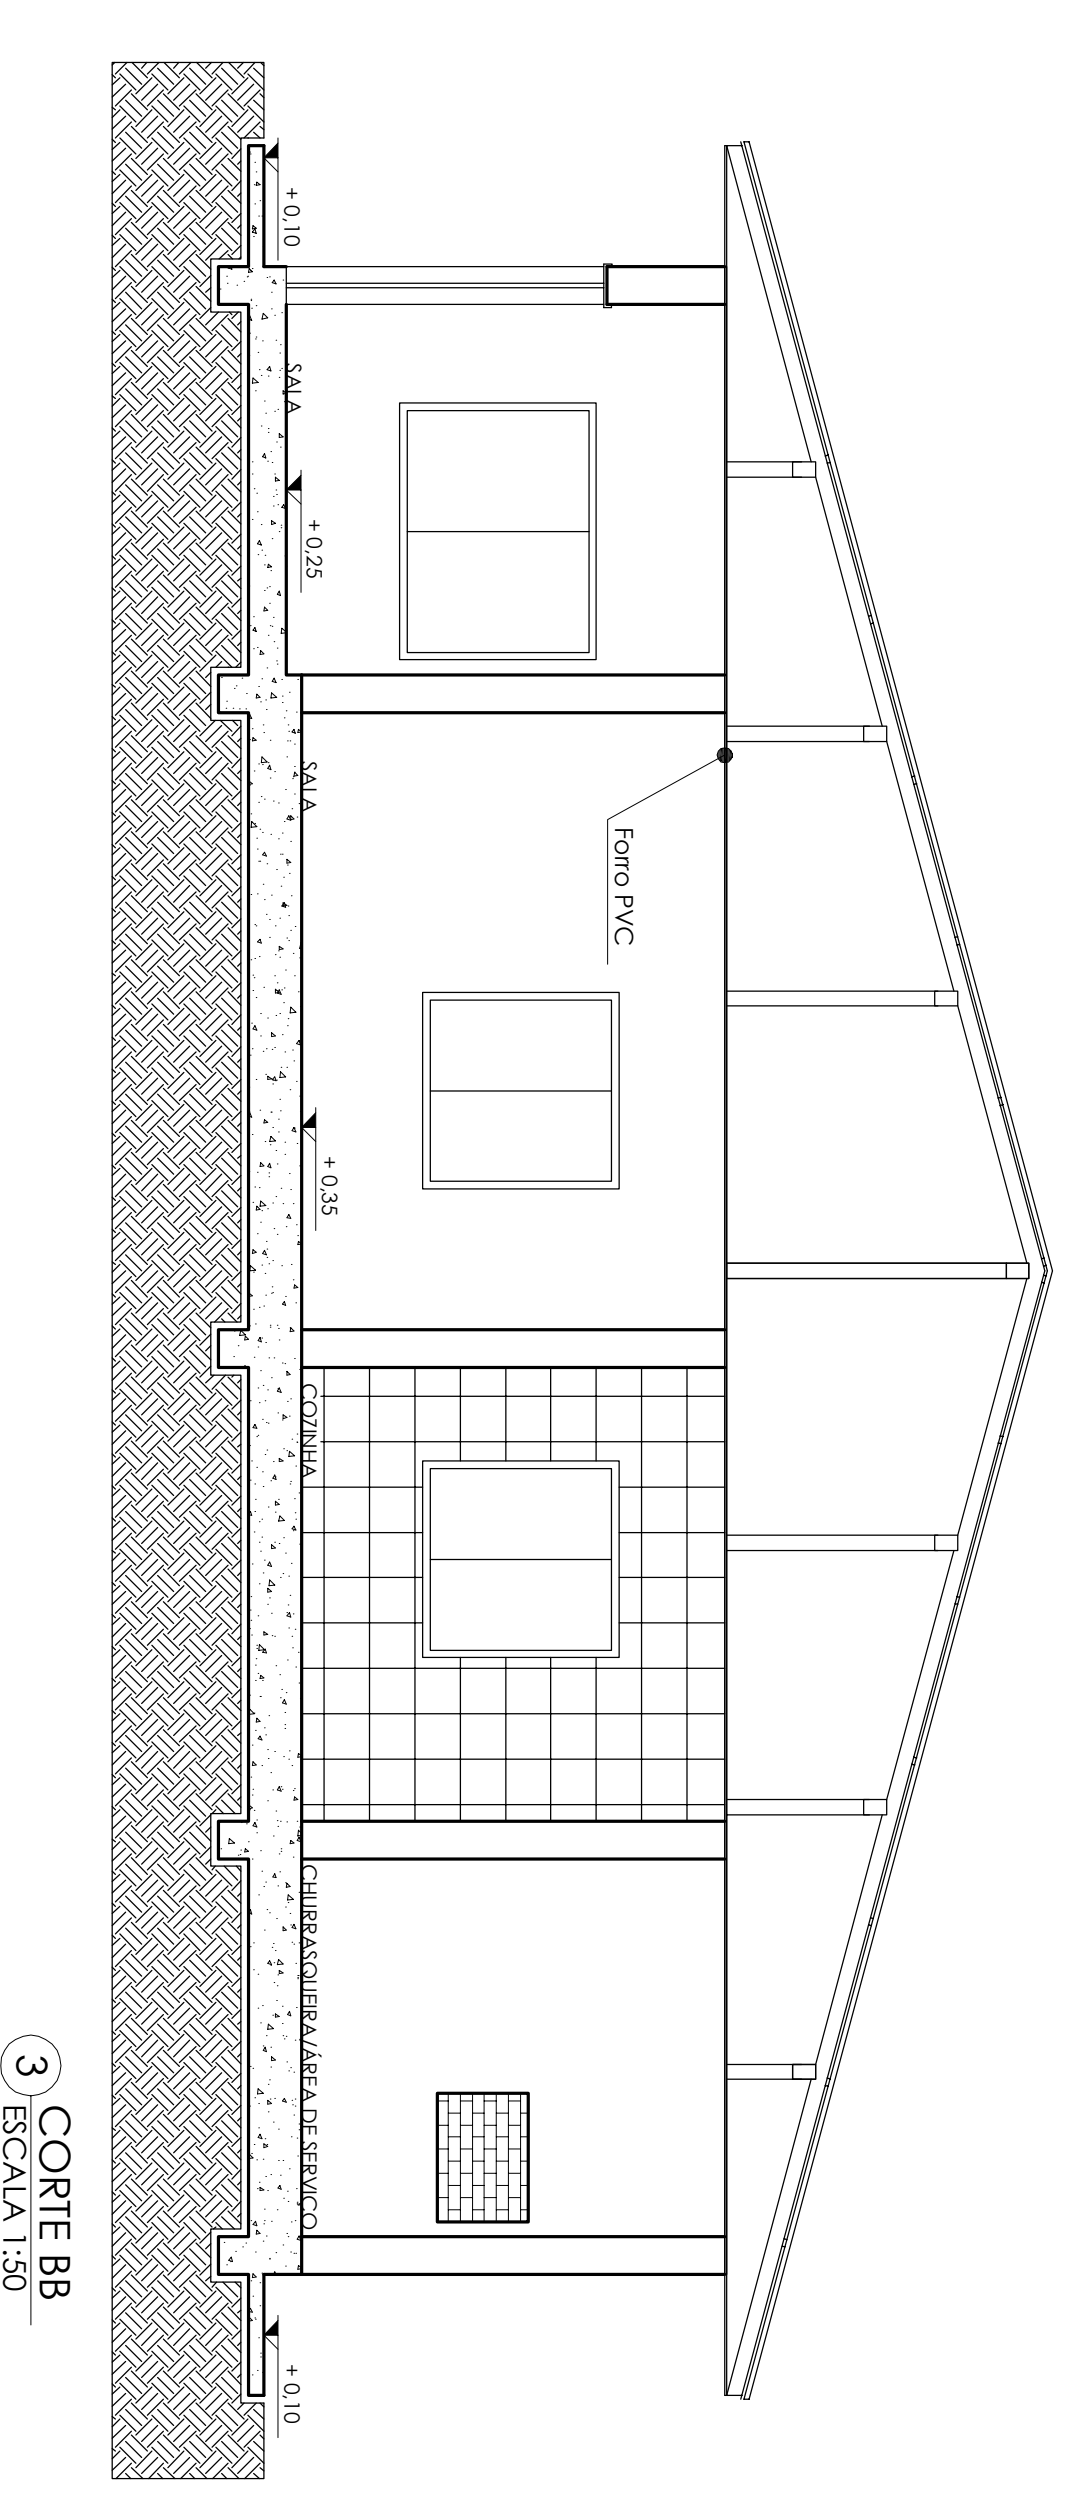


3 CORTE BB
ESCALA 1:50

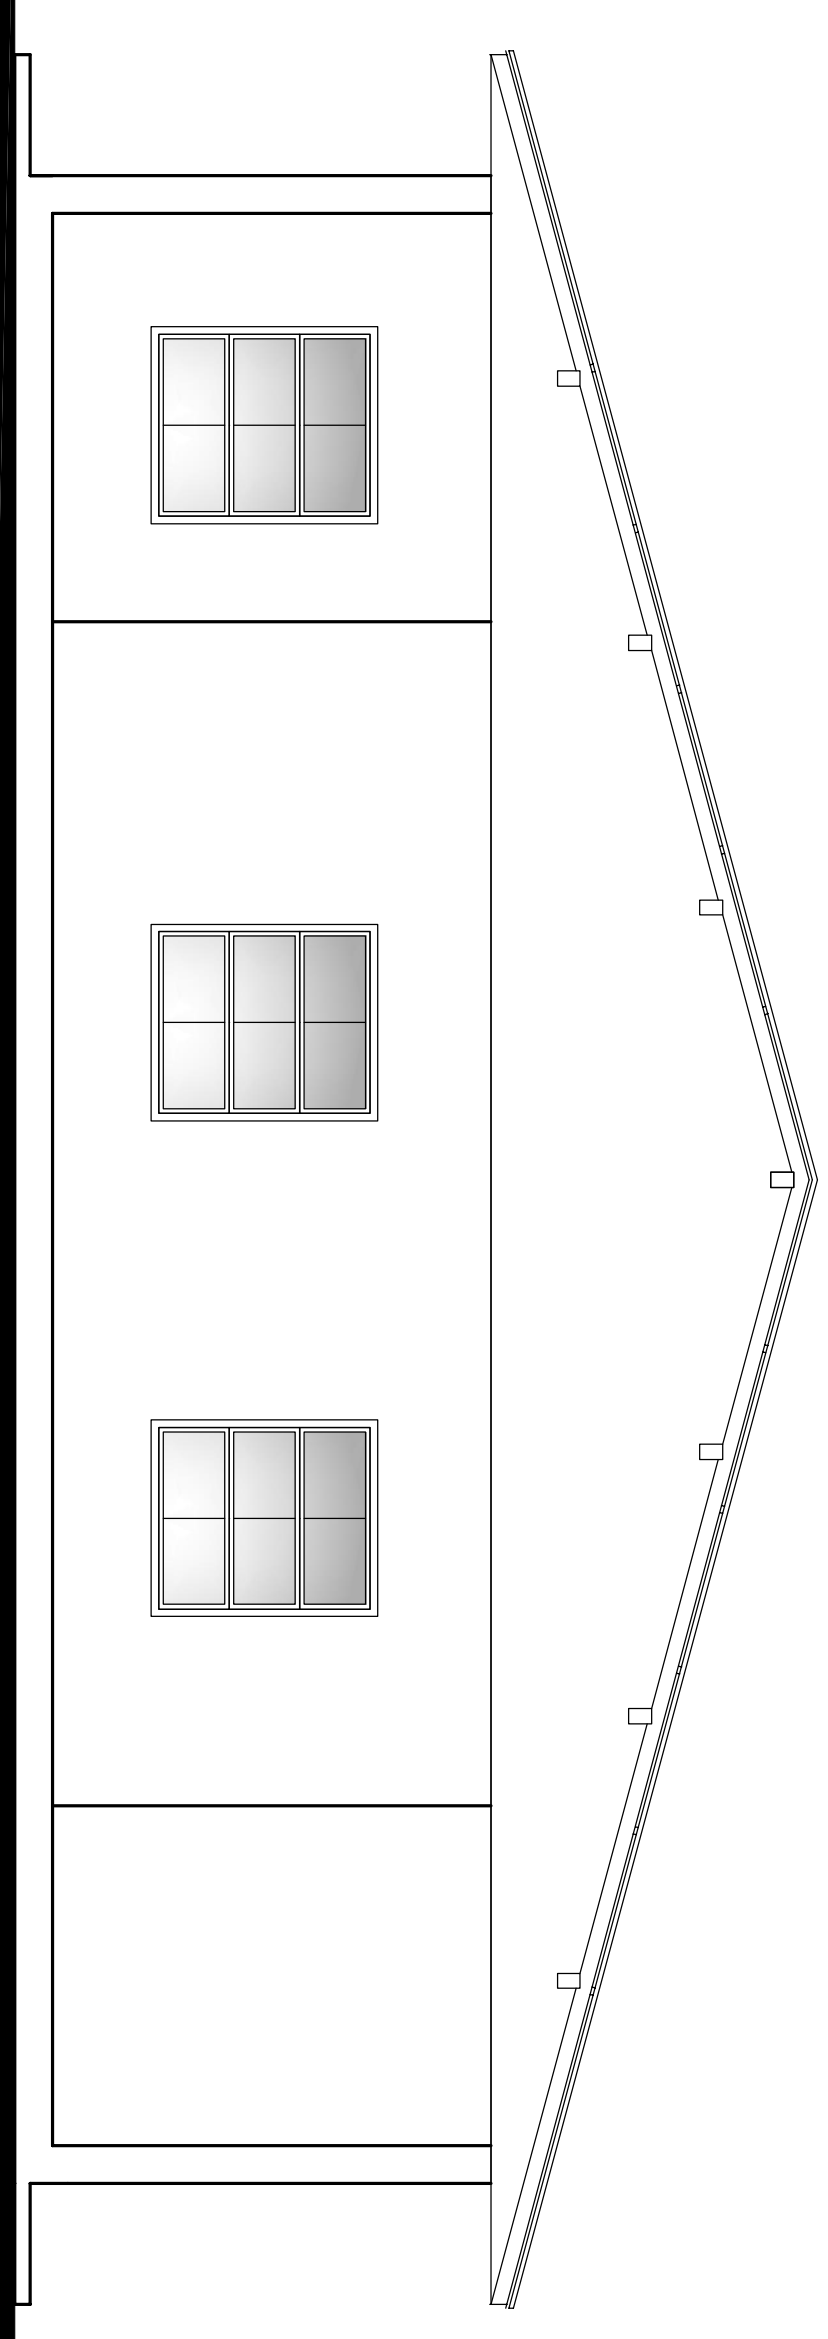

5 FACHADA FRONTAL
ESCALA 1:50

QUADRO DE SOLUÇÕES						
CODIGO	MODELO	TOLHAS	DIMENSIONAIS	MATERIAL	ACABAMENTO	CONSERVAÇÃO
P1	DOBRADIÇA	1	60x210	MADERA	PRINTURA AZUL	-
P2	DOBRADIÇA	1	300x210	MADERA	PRINTURA AZUL	-
P3	DOBRADIÇA	1	300x180	MADERA	PRINTURA AZUL	-
P4	DOBRADIÇA	1	300x180	MADERA	PRINTURA AZUL	-
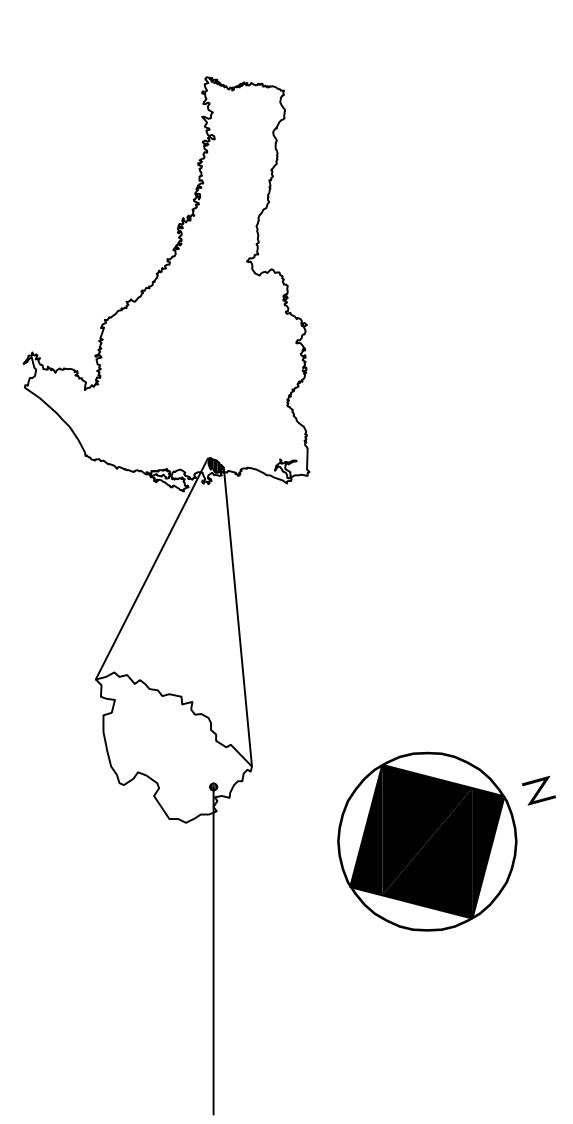

SANTA CATARINA CAMBORIÚ

INSTITUTO FEDERAL DE EDUCAÇÃO, CIÊNCIA E TECNOLOGIA		INSTITUTO FEDERAL DE EDUCAÇÃO, CIÊNCIA E TECNOLOGIA	
CENTRO DE EDUCAÇÃO, CIÊNCIA E TECNOLOGIA		CENTRO DE EDUCAÇÃO, CIÊNCIA E TECNOLOGIA	
UNIVERSIDADE FEDERAL DE SANTA CATARINA		UNIVERSIDADE FEDERAL DE SANTA CATARINA	
RUA JOAQUIM GARCIA - SN		RUA JOAQUIM GARCIA - SN	
CAMBORIÚ - SC		CAMBORIÚ - SC	
ENGENHEIRO ALEXANDRE FERNANDES CUNHA		ENGENHEIRO ALEXANDRE FERNANDES CUNHA	
PROFESSOR		PROFESSOR	
TÍTULO DO PROJETO		TÍTULO DO PROJETO	
PLANTA BAIXA/CORTES/FACHADAS/PLANTA DE COBERTURA		PLANTA BAIXA/CORTES/FACHADAS/PLANTA DE COBERTURA	
AUTORIA DO PROJETO		AUTORIA DO PROJETO	
ALEXANDRE FERNANDES CUNHA		ALEXANDRE FERNANDES CUNHA	
CÓDIGO		CÓDIGO	
CAMBORIÚ - SC		CAMBORIÚ - SC	
DATA		DATA	
09/2017		09/2017	
ESCALA		ESCALA	
INDICADA		INDICADA	
REFERÊNCIA		REFERÊNCIA	
ARO 2/2		ARO 2/2	