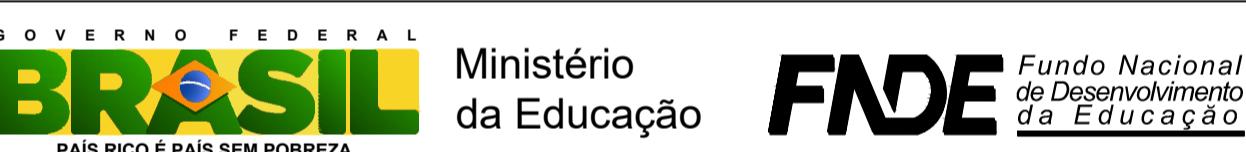
<div[](https://i.imgur.com/3Q5z5QG.png)

PROJETO PADRÃO - FNDE

MUNICÍPIO – UF: CAMBORIÚ-SC
PROPRIETÁRIO: INSTITUTO FEDERAL CATARINENSE - CAMPUS CAMBORIÚ
ENDEREÇO: R. JOAQUIM GARCIA S/N - CENTRO

PROPRIETÁRIO: INSTITUTO FEDERAL CATARINENSE - CAMPUS CAMBORIÚ

RESP. TÉCNICO (ADEQUAÇÕES) CREA-112.625-4

OBSEVAÇÕES:

QUADRA POLIESPORTIVA ETO ARQUITETÔNICO

RDENADA EST - Coordenação ral de Infraestrutura ucacional	QUADRA POLIESPORTIVA PLANTA BAIXA	ARQ
	REVISÃO R.02	ESCALA 1/75
MATO A1 (841 X 594)		PRANCHA 02/05