



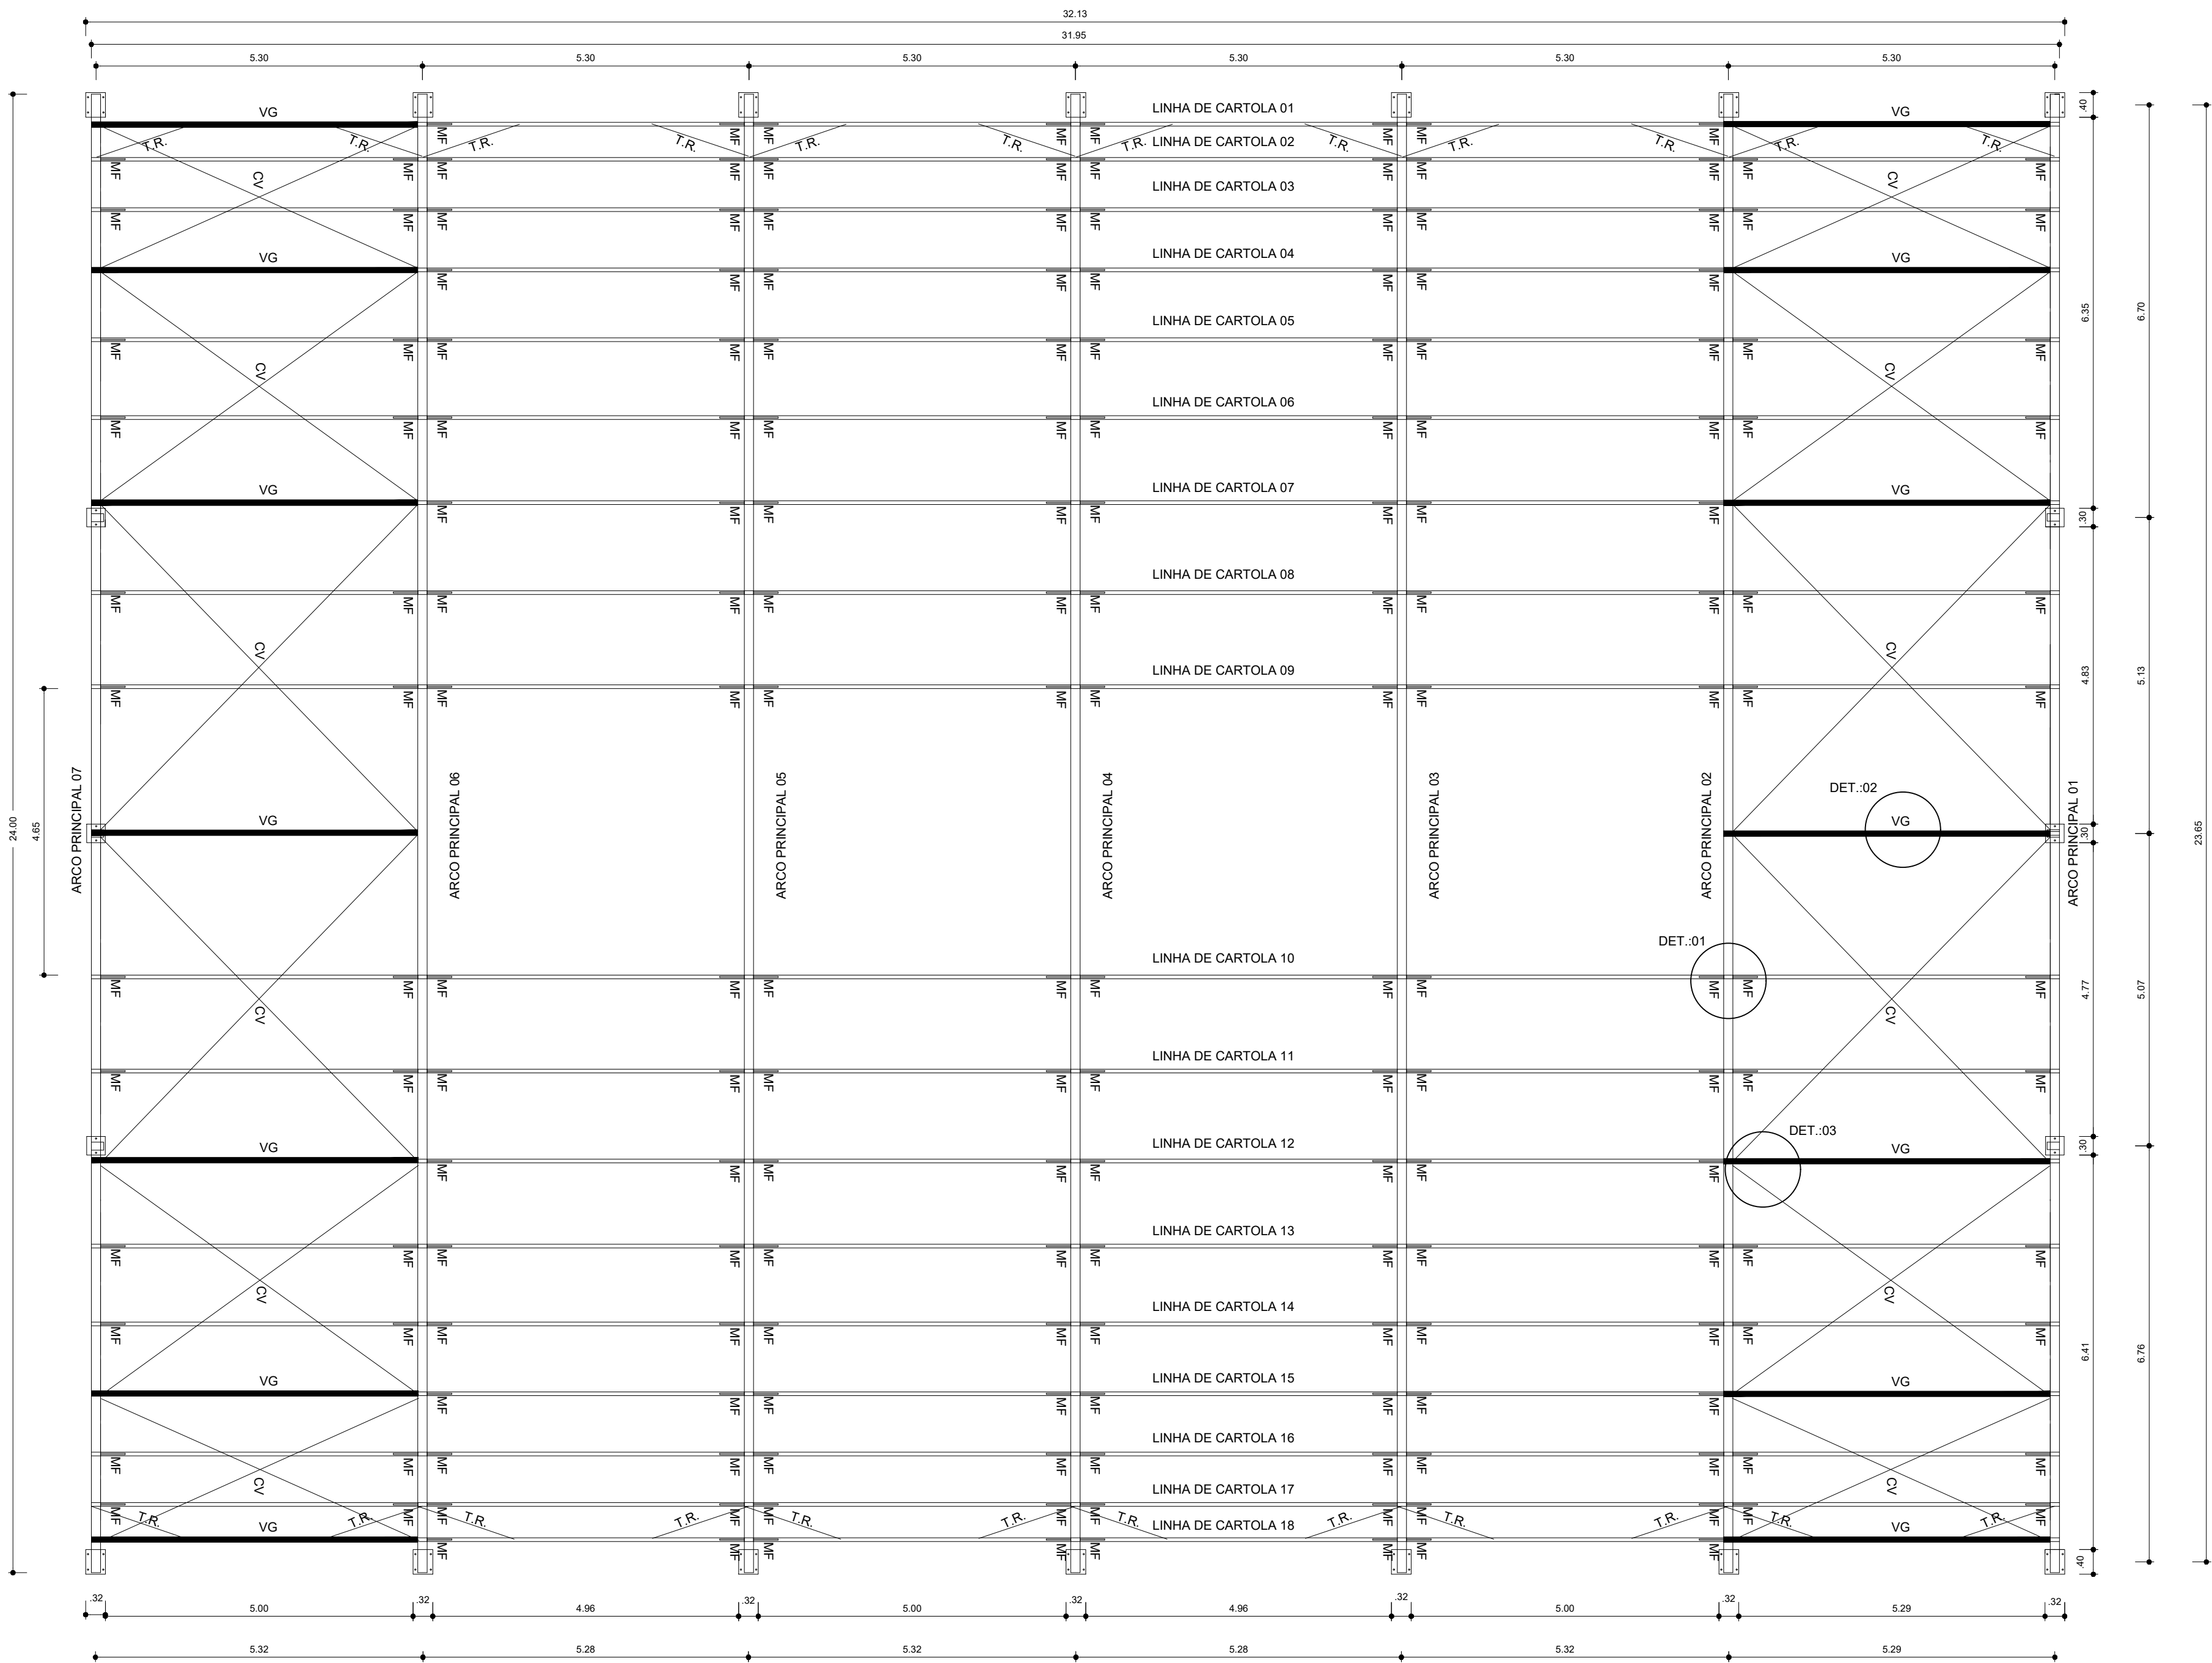


PLANTA BAIXA
ESCALA: 1/75


DETALHE 01: MÃO FRANCESA.
ESCALA: 1/25

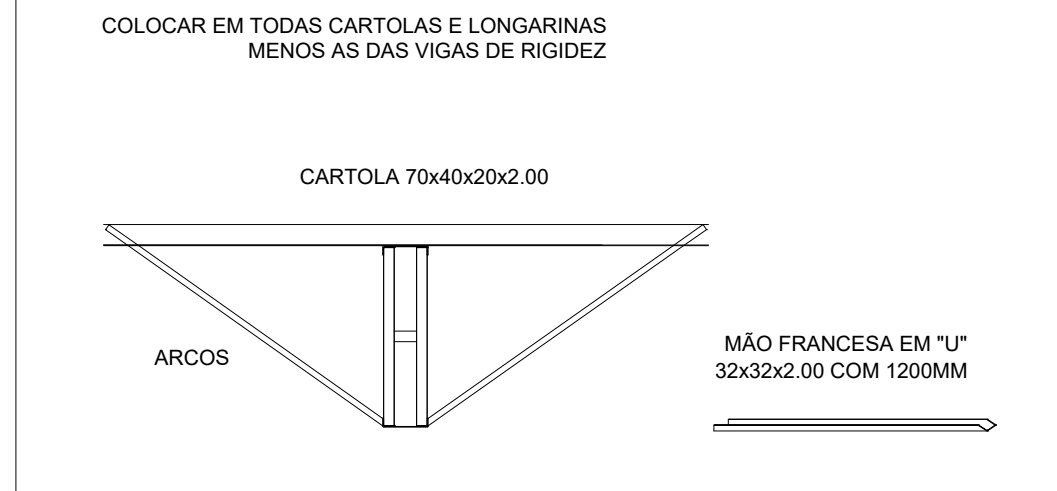

DETALHE 02: VIGA DE RIGIDEZ
ESCALA: 1/25

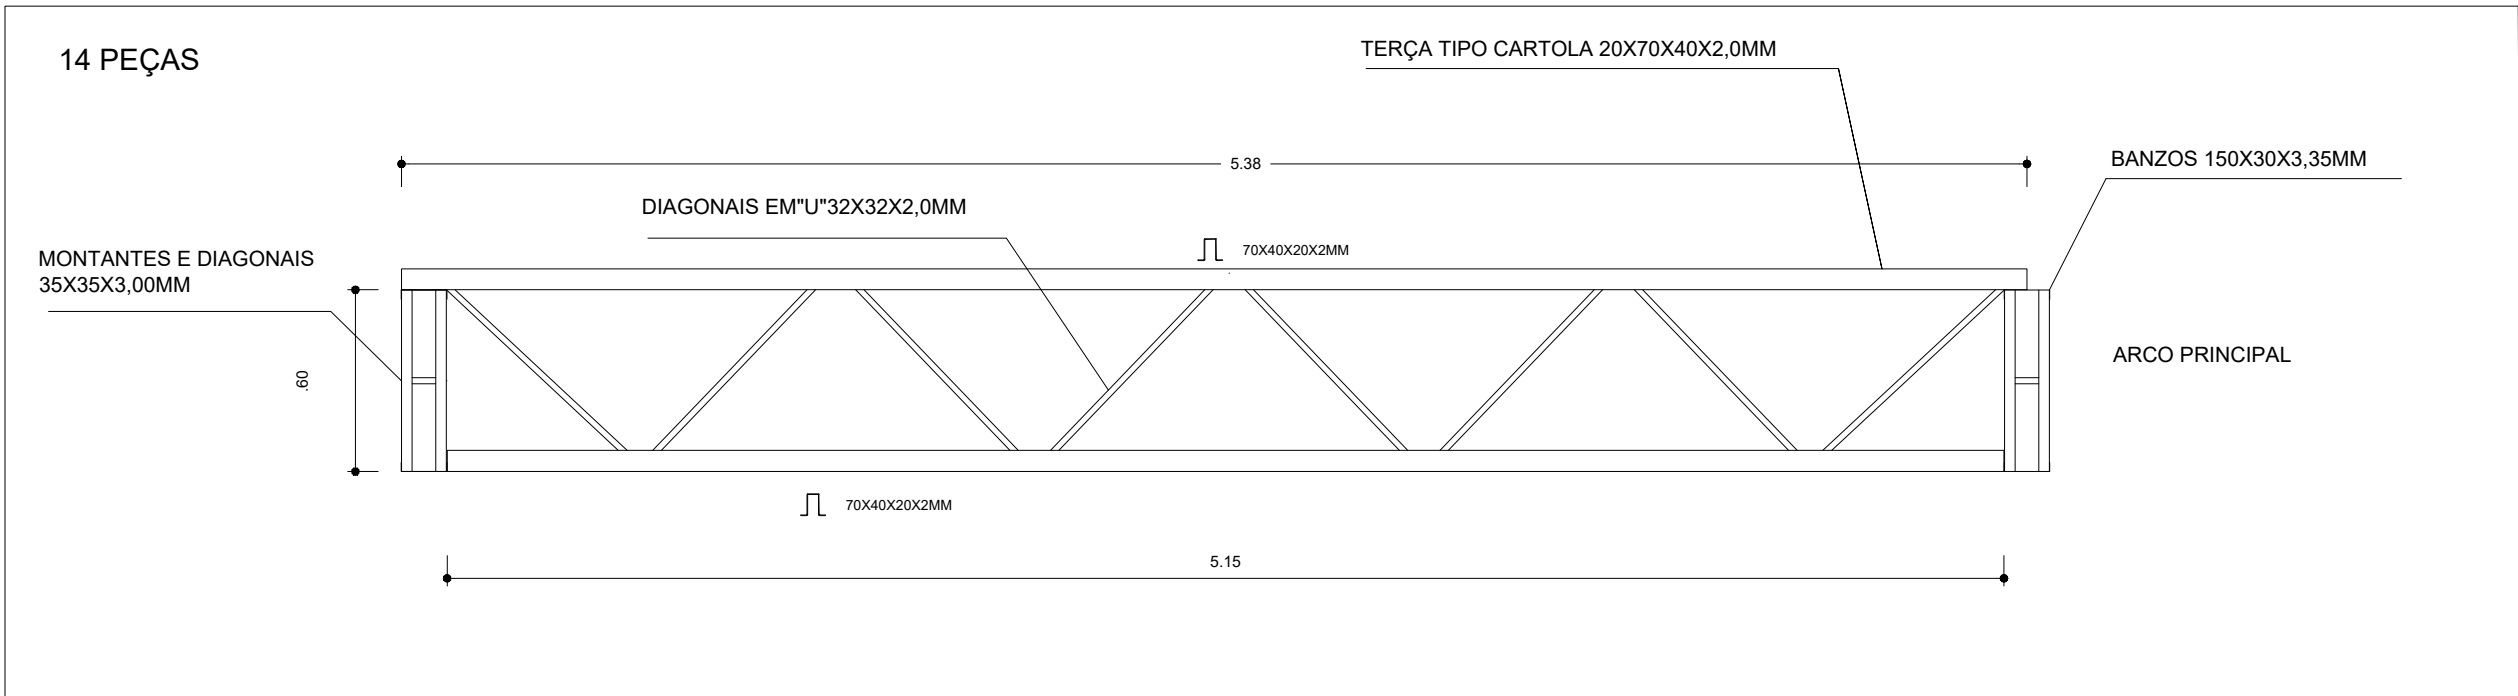

DETALHE 03: FIXAÇÃO DO CONTAVENTAMENTO
ESCALA: 1/2

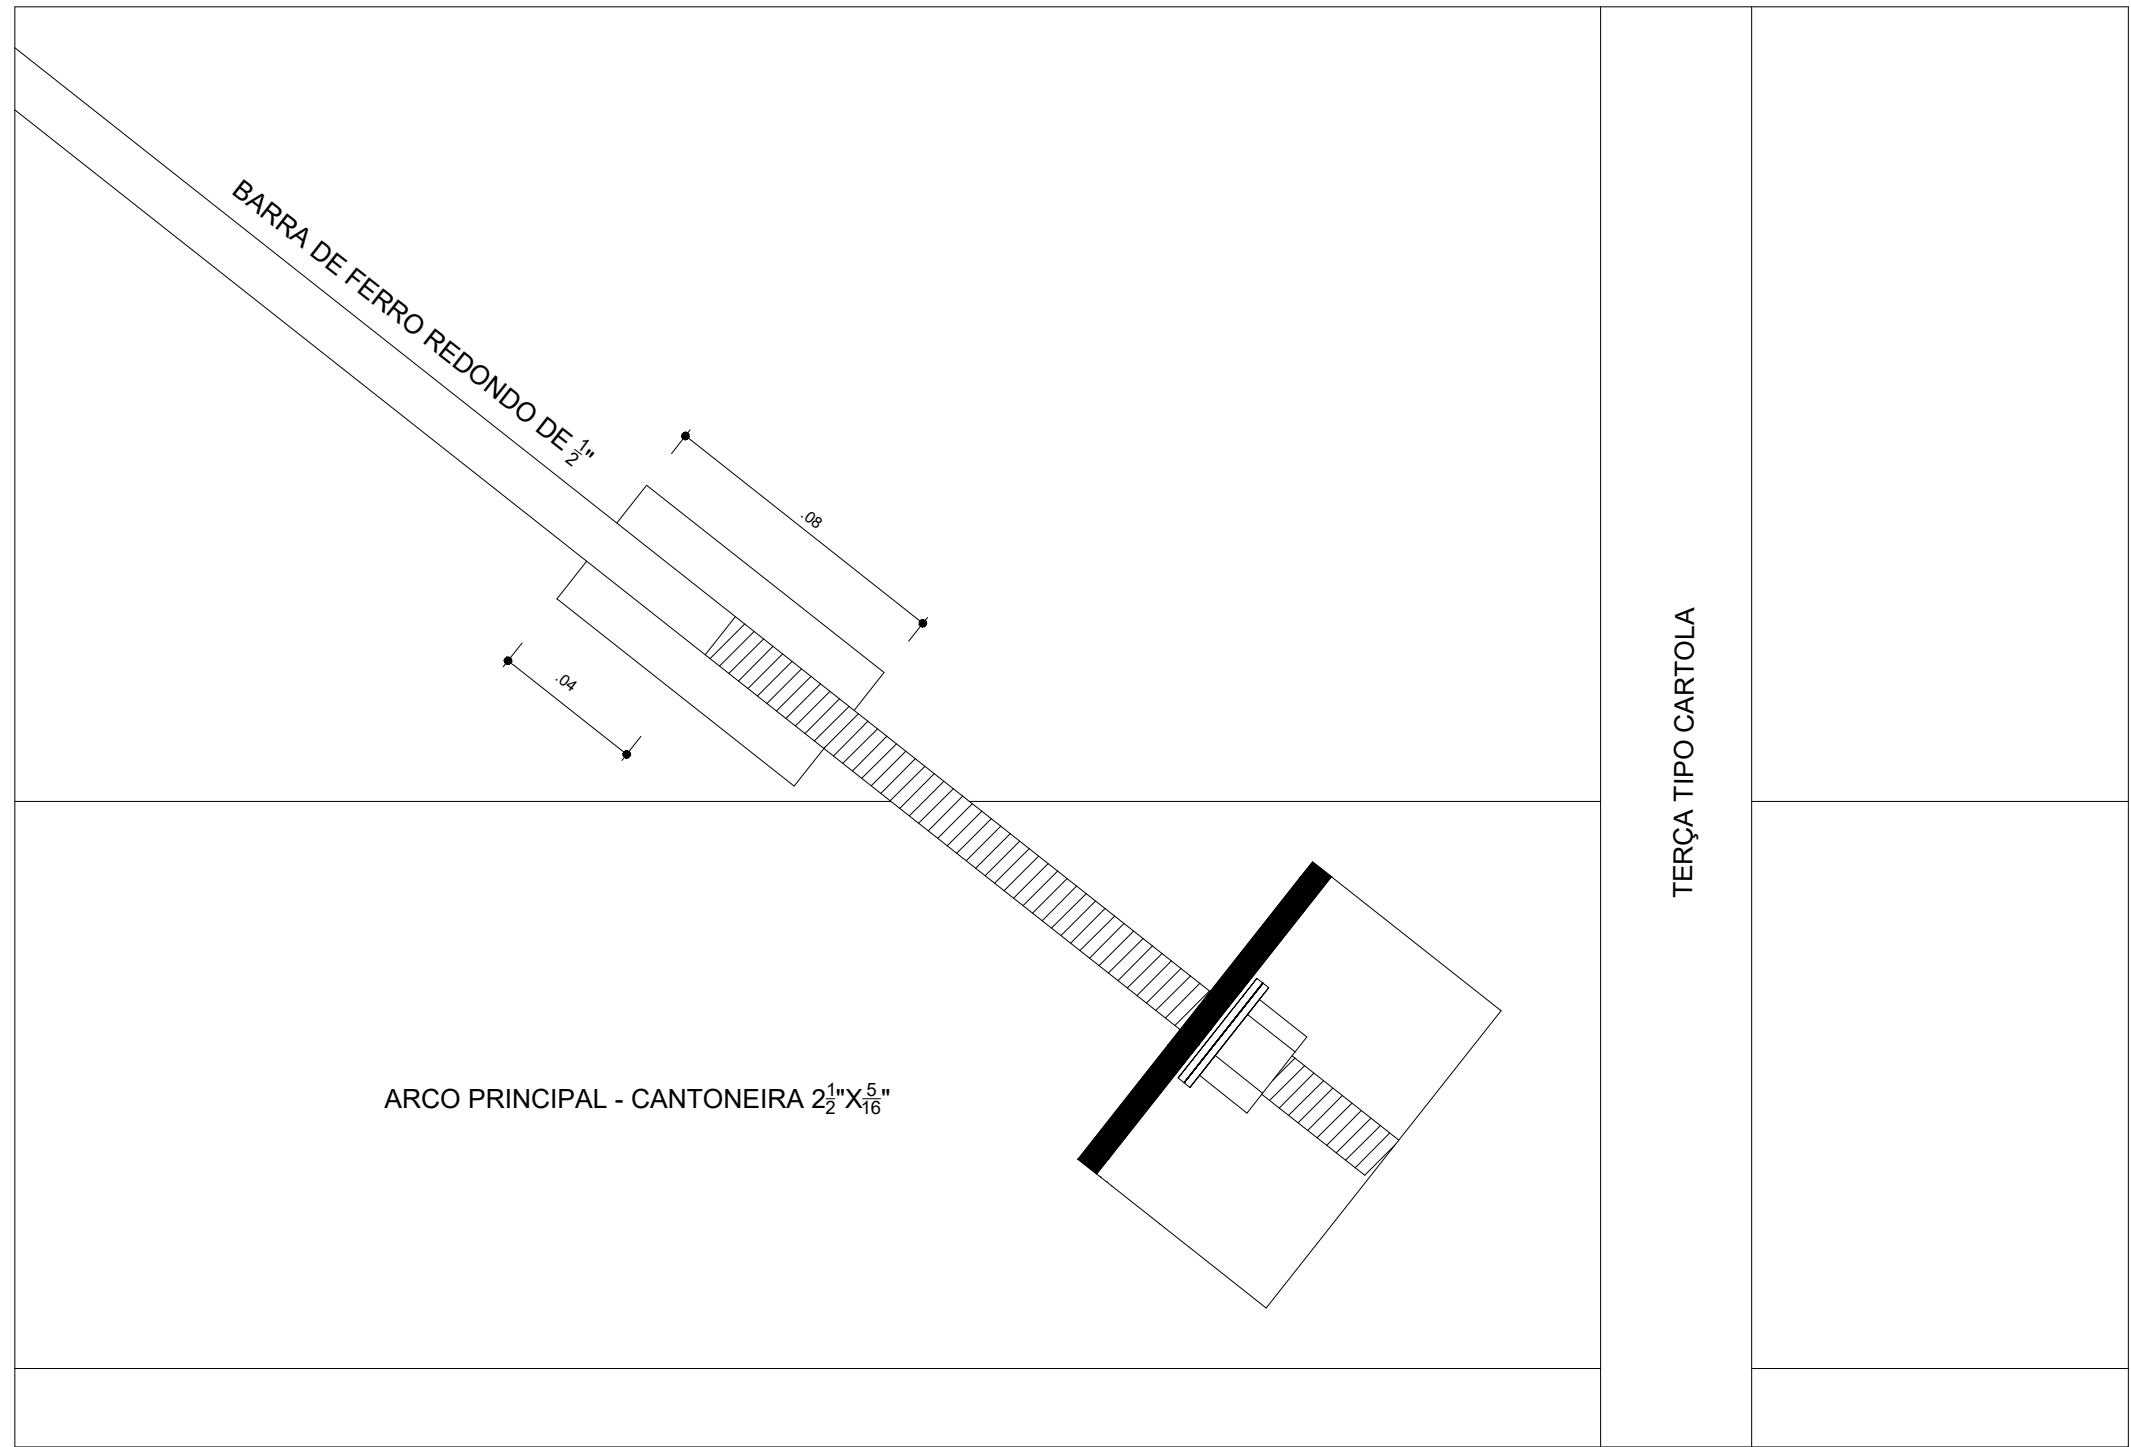

PROJETO PADRÃO - FNDE

MUNICÍPIO – UF: CAMBORIÚ/SC

PROPRIETÁRIO: INSTITUTO FEDERAL CATARINENSE - CAMPUS CAMBORIÚ

ENDEREÇO: R. JOAQUIM GARCIA S/N - CENTRO

PROPRIETÁRIO INSTITUTO FEDERAL CATARINENSE - CAMPUS CAMBORIÚ

RESP. TÉCNICO

CREA

DLFO

CREA

RA

OBSERVAÇÕES:

QUADRA POLIESPORTIVA PROJETO ESTRUTURAL

COORDENAÇÃO
CGEST - Coordenação
Geral de Infraestrutura
Educatonal

COBERTURA DE QUADRA
ESTRUTURA METÁLICA

SMT

FORMATO
A1 (841 X 594)

REVISÃO
R.02

ESCALA
INDICADA
DATA EMISSÃO
ABRIL/2020

PRANCHA

01/02