





1 ELEVAÇÃO FRONTAL
ESCALA 1:50



2 ELEVAÇÃO POSTERIOR
ESCALA 1:50

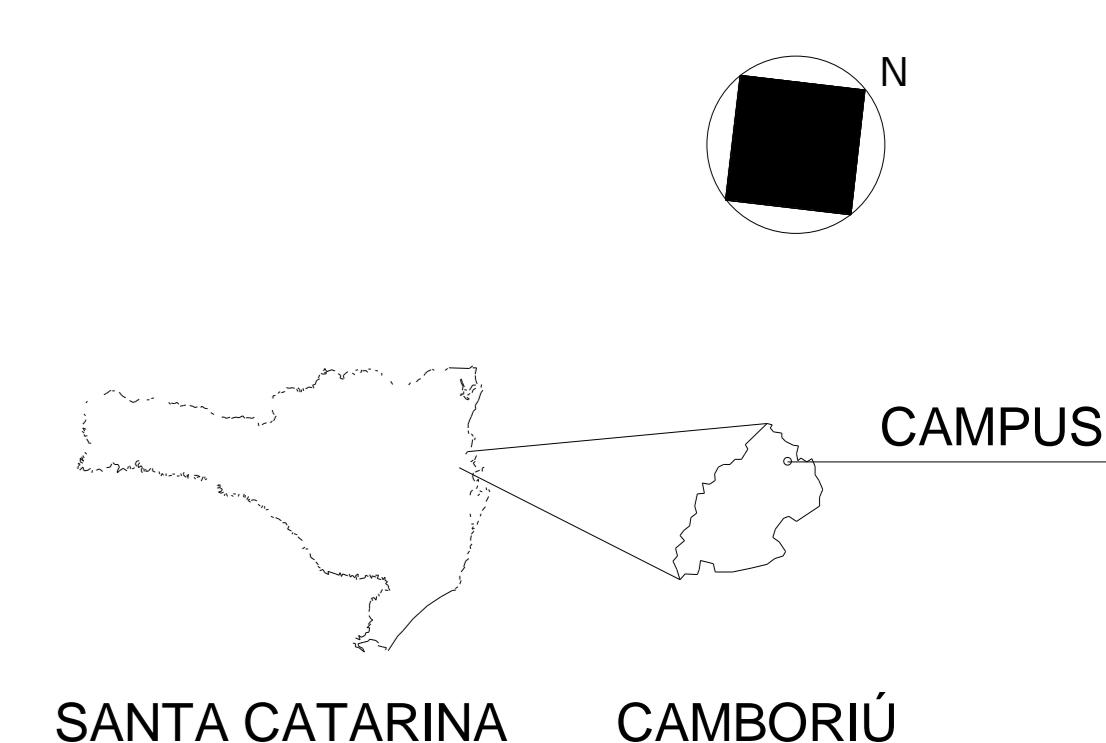

SANTA CATARINA CAMBORIÚ

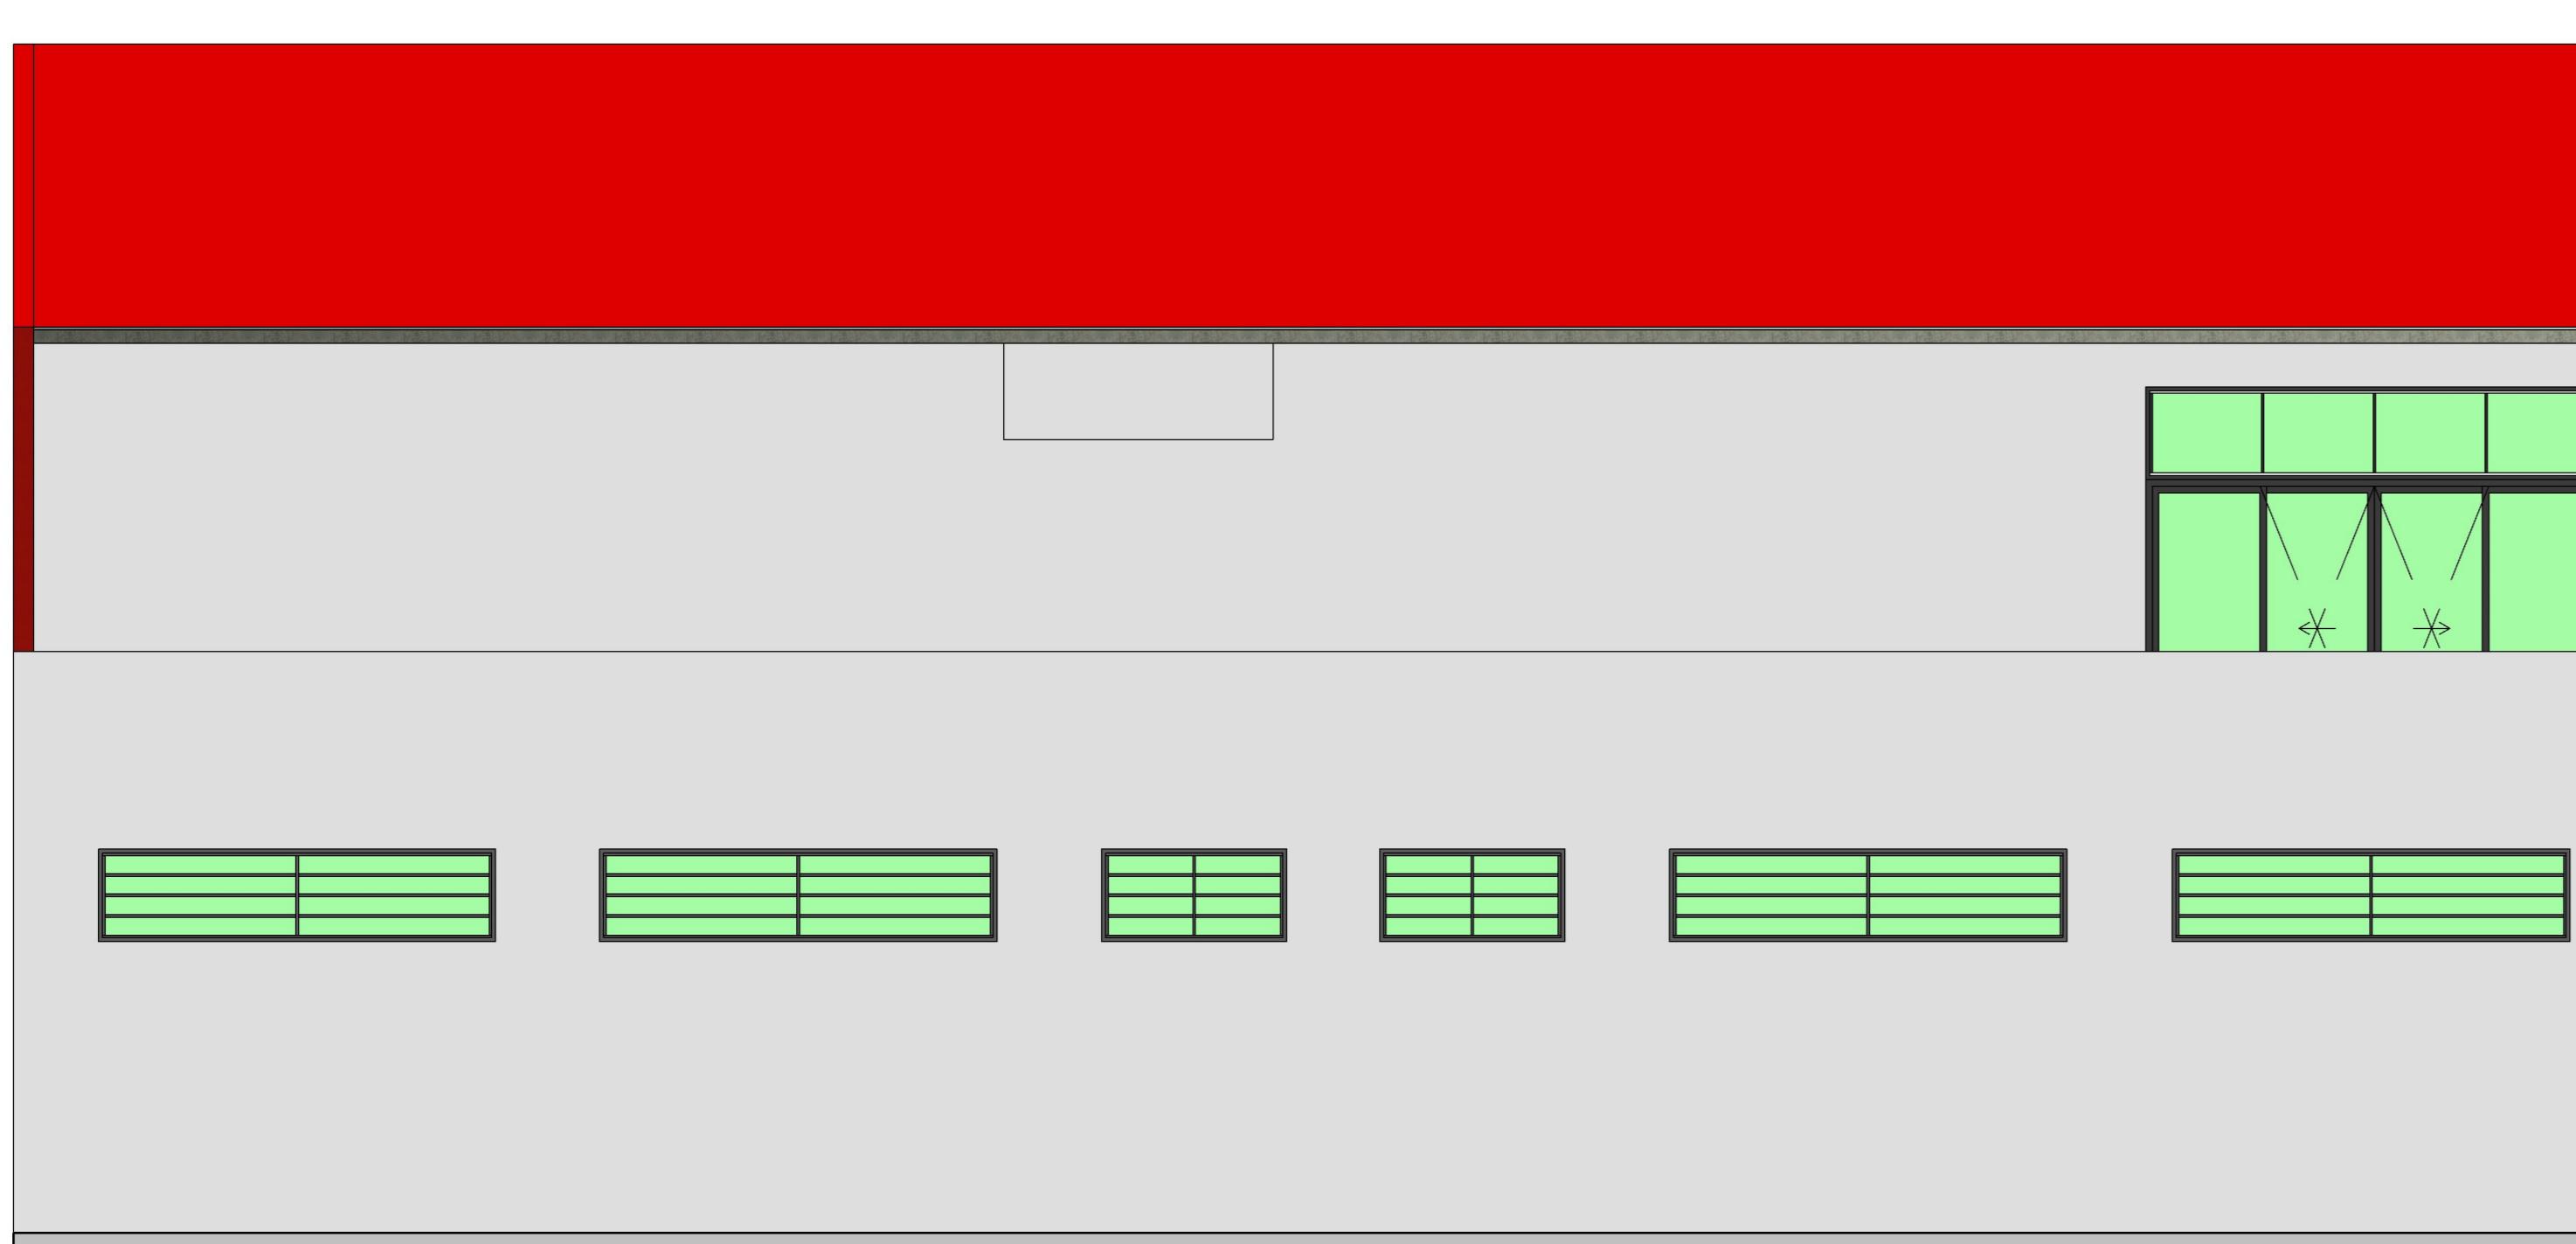

3 ELEVAÇÃO LATERAL ESQUERDA
ESCALA 1:50



4 ELEVAÇÃO LATERAL DIREITA
ESCALA 1:50

NOTAS IMPORTANTES

1. Banheiros, Cozinha e Áreas de Serviço terão revestimento cerâmico até o teto;
2. Alterações e/ou execução da obra em desacordo com o projeto, sem anuência do autor/responsável, são de responsabilidade do proprietário;
3. Os vãos das esquadrias, especificadas em planta baixa, referem-se a sua dimensão final;
4. Em caso de diferença entre cota e escala, prevalecerá a cota;
5. Paredes não cotadas representam espessura final de 15cm;
6. Este projeto é protegido pela Lei nº 9.610/1998, que disciplina os direitos autorais no país;
7. Conforme Lei nº 4.591/1964, informamos que o layout contido neste projeto tem caráter exclusivamente ilustrativo.

Declaro que as informações e os cálculos das áreas contidas nesse projeto são verdadeiras e de total responsabilidade do autor/responsável do projeto.

Declaro que a aprovação do projeto não implica no reconhecimento por parte da prefeitura do direito de propriedade do terreno.

INSTITUTO FEDERAL DE EDUCAÇÃO, CIÉNCIA E TECNOLOGIA CATARINENSE CAMPUS CAMBORIÚ - SC		CONTRATANTE: DINIZ ENGENHARIA CONTRATANTE: INSTITUTO FEDERAL DE EDUCAÇÃO, CIÉNCIA E TECNOLOGIA CATARINENSE CAMPUS CAMBORIÚ - SC	
AUTORIA DO PROJETO: PREVENTIVO ENG. ELIAN DINIS DE SOUZA CEP: 89350-000		ENDEREÇO: RUA 315B, N.º 96 SALA 01 - CENTRO BALNEÁRIO CAMBORIÚ - SC	
CONTRATANTE: DR. ROBERTO LUIZ JERÔM DIRETOR GERAL DO CAMPUS		NOME DO PROJETO: CONSTRUÇÃO DO ALOJAMENTO PARA ALUNOS SEMI INTERNOS NO IFC CAMBORIÚ	
TÍTULO DO DESENHO: FACHADAS		FOLHA: 05/07	
OBJETIVO DO PROJETO: CONSTRUÇÃO		TIPO DE PROJETO: ARQUITETÔNICO	
AUTORIA DO DESENHO: CEMEX - UF CAMBORIÚ - SC		ÁREA DO PROJETO: 860,00 m²	
DATA: 10/09/2014		REVISÃO Nº: 00	
ESCALA: INDICADA		REFERÊNCIA: 05/07	