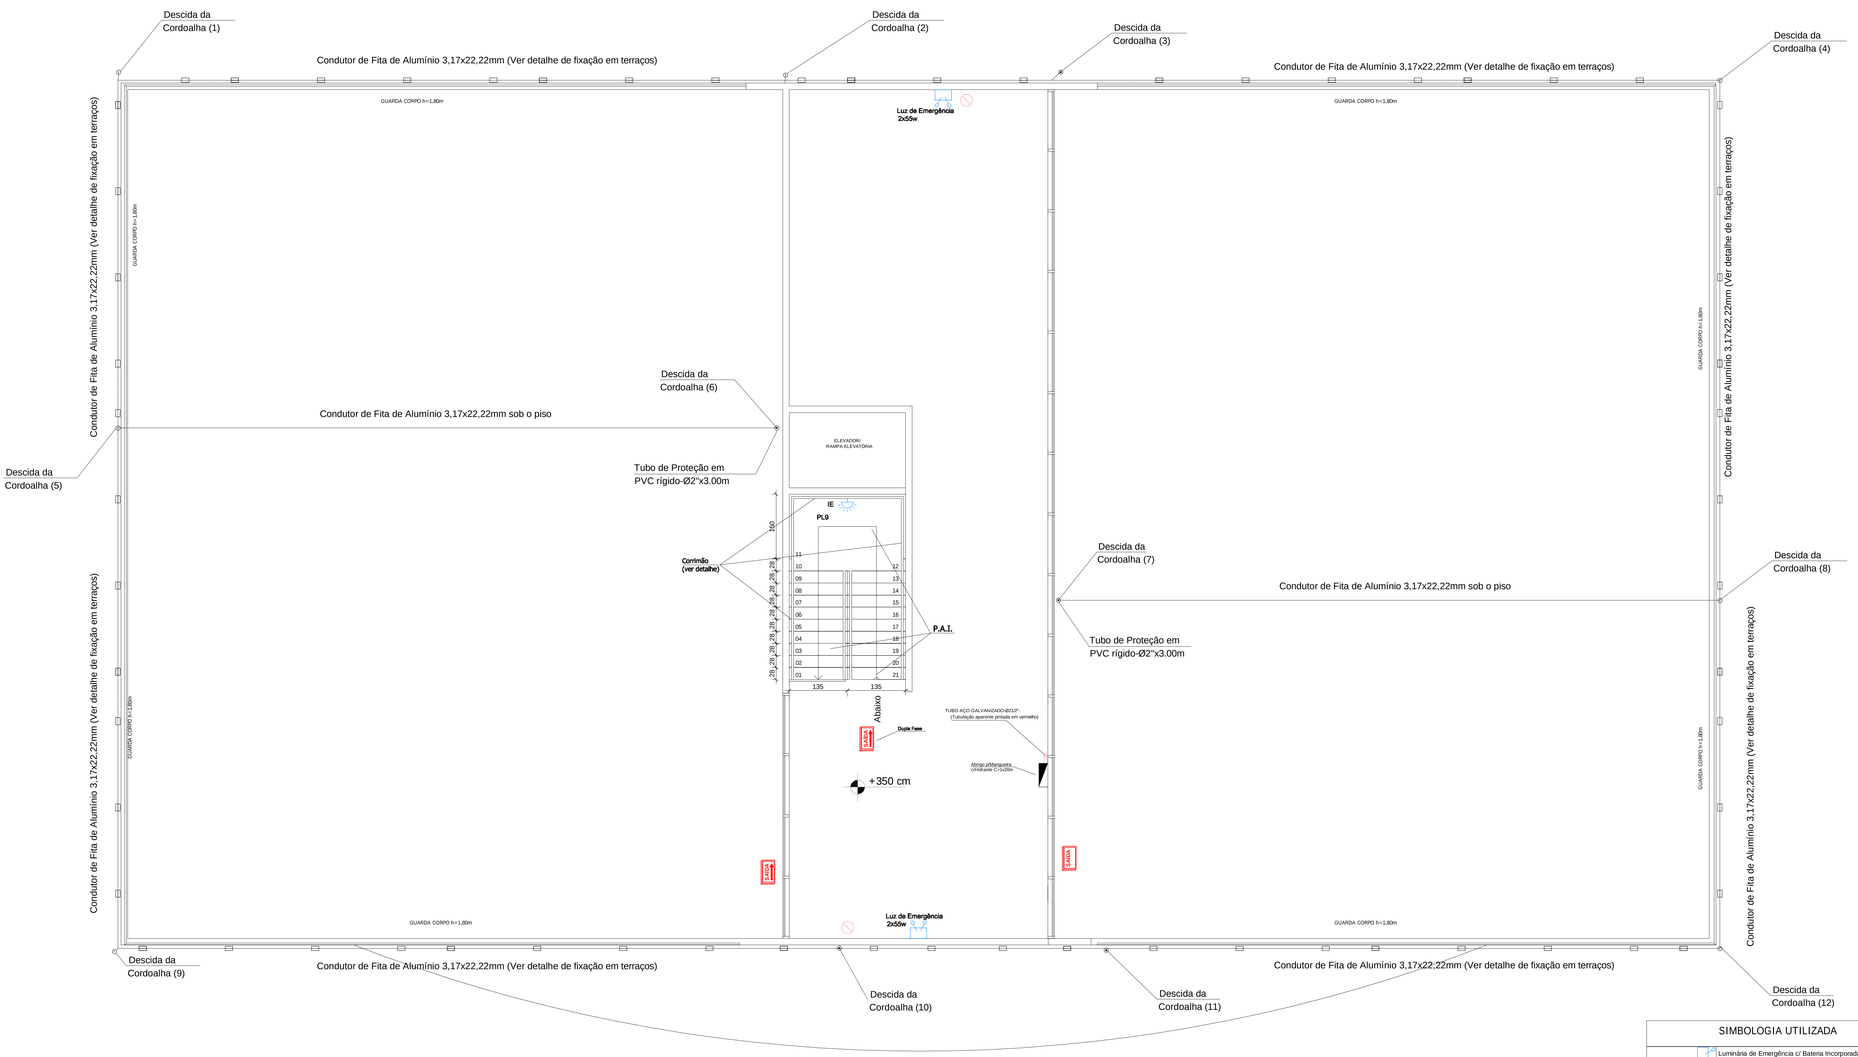

PAVIMENTO SUPERIOR
ESCALA 1/50

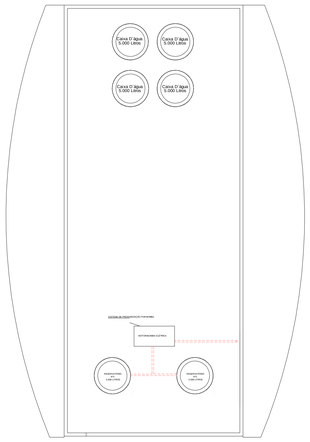

BARRILETE
ESCALA 1/100

NOTAS IMPORTANTES

1. Banheiros, Cozinhas e Áreas de Serviço terão revestimento cerâmico até o teto;
2. Alterações e/ou execução da obra em desacordo com o projeto, sem anuência do autor/responsável, são de responsabilidade do proprietário;
3. Os vãos das esquadrias, especificadas em planta baixa, referem-se a sua dimensão final;
4. Em caso de diferença entre cota e escala, prevalecerá a cota;
5. Paredes não cotadas representam expessura final de 15cm.
6. Este projeto é protegido pela Lei nº 9.610/1998, que disciplina os direitos autorais no país;
7. Conforme Lei nº 4.591/1964, informamos que o *layout* contido neste projeto tem caráter exclusivamente ilustrativo.

Declaro que as informações e os cálculos das áreas contidas nesse projeto são verdadeiras e de total responsabilidade do autor/responsável do projeto.

Declaro que a aprovação do projeto não implica no reconhecimento por parte da prefeitura do direito de propriedade do terreno.

SIMBOLOGIA UTILIZADA

	Luminária de Emergência c/ Bateria Incorporada Bloco Autônomo - 55w / h=2,20m-12 volts
	Luminária de Emergência c/ Bateria Incorporada Bloco Autônomo-PL25w/h=2,20m-12volts
SAÍDA	PLACA DE SINALIZAÇÃO DE SAÍDA COM INDICAÇÃO DE SAÍDA À DIREITA OU À ESQUERDA -BLOCO AUTÔNOMO
SAÍDA	PLACA DE SINALIZAÇÃO DE SAÍDA - BLOCO AUTÔNOMO
	EXTINTOR DE PÓ QUIMICO SECO (PQS) - 4,0 Kg - (Ver Detalhe)
P.A.I.	PISO ANTI-DERRAPANTE E INCOMBUSTÍVEL - INDICE DE FRICÇÃO 0,4 - PEI IV
	ABRIGO P/ MANGUEIRA C/ HIDRANTE C = 2X15M
	TUBO AÇO GALVANIZADO-Ø21/2"- sob o piso
	TUBO AÇO GALVANIZADO-Ø21/2"- sobre a laje
==========	CONDUTOR DE ATERRAMENTO COBRE NÚ -#50mm2

INSTITUTO FEDERAL DE EDUCAÇÃO, CIÊNCIA E TECNOLOGIA CATARINENSE
campus camboriú

CONTRATADA:	CONTRATANTE:
DINIZ ENGENHARIA	INSTITUTO FEDERAL DE EDUCAÇÃO CIÊNCIA E TECNOLOGIA CATARINENSE
TELEFONE: 47 3380 - 0714	UNIDADE: CAMPUS CAMBORIU
ENDEREÇO: RUA 3158, Nº: 96 SALA 01 - CENTRO BALNEÁRIO CAMBORIÚ - SC	ENDEREÇO: RUA JOAQUIM GARCIA, S/Nº - CENTRO CAMBORIU - SC
AUTORIA DO PROJETO: PREVENTIVO: ENG. GUAN DINIS DE SOUZA CREA-SC 065828-9	CONTRATANTE: SR. ROGÉRIO LUIS KERBER DIRETOR GERAL DO CAMPUS

NOME DO PROJETO:
CONSTRUÇÃO DO ALOJAMENTO PARA ALUNOS SEMI INTERNOS NO IFC CAMBORIÚ

TÍTULO DO DESENHO:
PLANTA BAIXA 1 PAVTO E RESERVATÓRIO

OBJETIVO DO PROJETO:	TIPO DE PROJETO:	FOLHA:
CONSTRUÇÃO	PREVENTIVO DE INCÊNDIO	02
AUTORIA DO DESENHO: Autor	ÁREA DO PROJETO: 860,00 m ²	
CIDADE - UF: CAMBORIU - SC	REVISÃO Nº: 00	
DATA: 10/09/2014	ESCALA: INDICADA	REFERÊNCIA: 02/05