


REFEITÓRIO - ENTRADA DE SERVIÇO

QGBT

80kVA

\*NOTA: A CAPACIDADE NOMINAL DE INTERRUPTÃO MÁXIMA SOB CURTO-CIRCUITO (Icu) DOS DISJUNTORES INDICADA NO PROJETO DEVERÁ SER CONSIDERADA COMO CRITÉRIO MÍNIMO

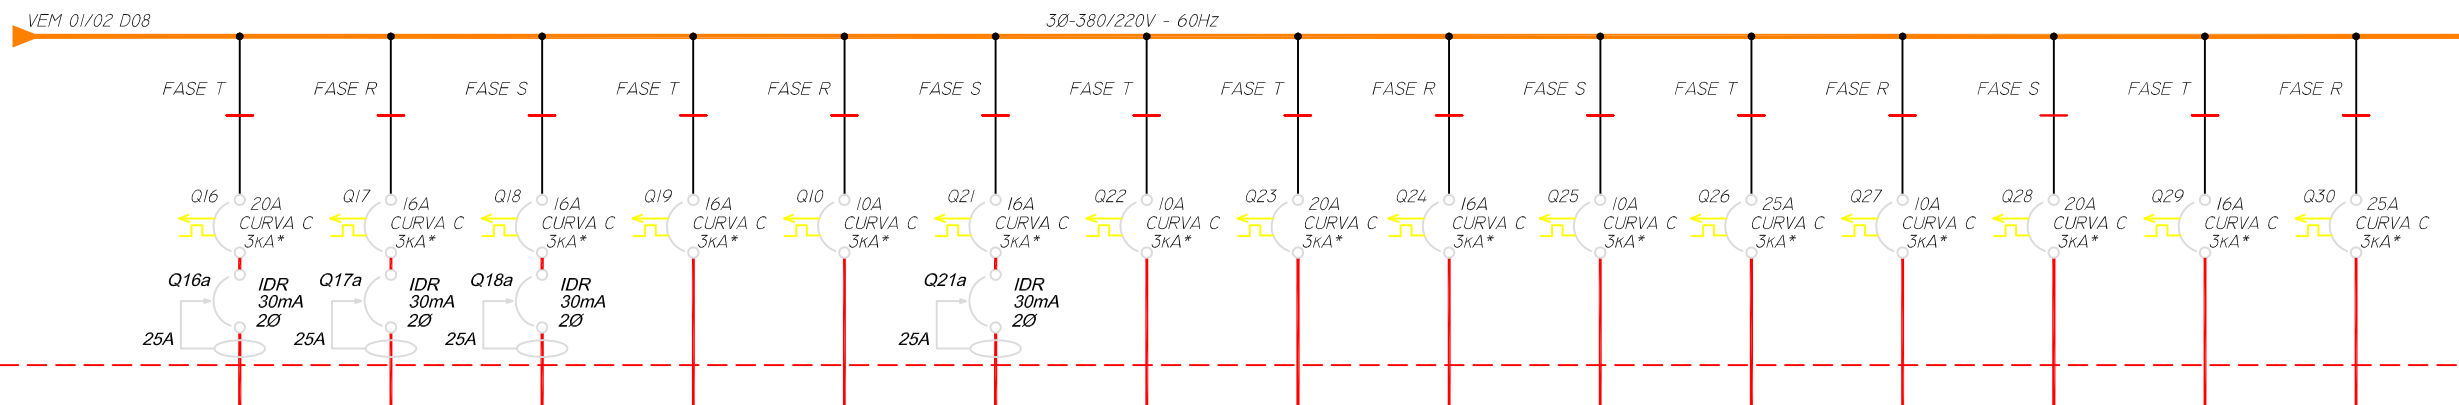

CIRCUITO	AL-16	AL-17	AL-18	AL-19	AL-20	AL-21	AL-22	AL-23	AL-24	AL-25	AL-26	AL-27	AL-28	AL-29	AL-30
LOCAL	REFEITÓRIO	REFEITÓRIO	REFEITÓRIO	REFEITÓRIO	REFEITÓRIO	REFEITÓRIO	REFEITÓRIO	REFEITÓRIO	REFEITÓRIO	REFEITÓRIO	REFEITÓRIO	REFEITÓRIO	REFEITÓRIO	REFEITÓRIO	REFEITÓRIO
SETOR	PANIF. COZ. E MAN. DE CARNES	-	ÁREA LIMPEZA DAS LOUÇAS	NUTRICIONISTA	COZINHA	SALÃO DE REFEIÇÕES	SALÃO DE REFEIÇÕES	SALÃO DE REFEIÇÕES	SANITÁRIOS	NUTRICIONISTA	COZINHA	ÁREA LIMPEZA DAS LOUÇAS	CIRC. CAM. FRIA VERD. LAV. LIX.	PANIFICAÇÃO DEPÓSITO SECO	SALÃO DE REFEIÇÕES
EQUIPAMENTO	EQUIPAMENTOS DIVERSOS	TOMADAS DE USO GERAL	EQUIPAMENTOS DIVERSOS	COMPUTADORES IMPRESSORAS	FOGÕES	BUFFET	COMPUTADOR DO CAIXA	CONTROLE DE ACESSO	ILUMINAÇÃO	ILUMINAÇÃO	ILUMINAÇÃO	ILUMINAÇÃO	ILUMINAÇÃO	ILUMINAÇÃO	ILUMINAÇÃO
CABO FASE (MM2)	#2,5	#2,5	#2,5	#2,5	2,5	2,5	2,5	#2,5	#2,5	#2,5	#2,5	#2,5	#2,5	#2,5	#2,5
CABO NEUTRO (MM2)	#2,5	#2,5	#2,5	#2,5	2,5	2,5	2,5	#2,5	#2,5	#2,5	#2,5	#2,5	#2,5	#2,5	#2,5
CABO PROTEÇÃO (MM2)	#2,5	#2,5	#2,5	#2,5	2,5	2,5	2,5	#2,5	#2,5	#2,5	#2,5	#2,5	#2,5	#2,5	#2,5
NORMA NBR	13248	13248	13248	13248	13248	13248	13248	13248	13248	13248	13248	13248	13248	13248	13248
DISTÂNCIA APROX. (M)	-	-	-	-	-	-	-	-	-	-	-	-	-	-	-
POTENCIA NOM. (kVA)	2,10	1,5	1,5	1,2	0,5	2,0	0,5	0,4	1,2	0,27	3,51	0,54	2,14	1,4	3,78
CORRENTE DE PROJETO (A)	17,0	12	12	9,7	4,0	13	4,0	3,25	8,0	1,7	23	3,51	14	9,0	24
CONFIGURAÇÃO P/ ATERRAMENTO	TN-S	TN-S	TN-S	TN-S	TN-S	TN-S	TN-S	TN-S	TN-S	TN-S	TN-S	TN-S	TN-S	TN-S	TN-S

IFC - REITORIA INSTITUTO FEDERAL CATARINENSE RUA DAS MISSÕES 100 PONTA AGUDA BLUMENAU - SC (047) 3331-7800 E-MAIL: JONATAS.TEIXEIRA@IFC.EDU.BR WEBSITE: WWW.IFC.EDU.BR	08				INSTITUTO FEDERAL CATARINENSE	PROJETADO	DESENHADO	ENGENHEIRO: JÔNATAS VENANCIO TEIXEIRA	OBRA:	
	07					JÔNATAS	JÔNATAS	CREA: 128825-1	IFC - CAMBORIÚ	
	06					03/04/2017	03/04/2017			
	05					PROJETO	REFEITÓRIO		ESCALA	SEM ESCALA
	04					DESCRIÇÃO	DIAGRAMA UNIFILAR - QGBT		NÚMERO	E06/24
03										
02										
01	EMISSÃO INICIAL			JÔNATAS	03/04/2017	VEDADA A REPRODUÇÃO DESTES DESENHO SEM PREVIA AUTORIZAÇÃO				
ITEM	DISCRIMINAÇÃO			POR	DATA					