


**CORTE E-E**  
S/ESCALA

- 01 CAMADA DE TERRA COMPACTADA A CADA 50mm
- 02 FITAS DE AVISO VERMELHA OU LISTRA PRETO/AMARELA
- 03 ELETRODUTO CORRUGADO PEAD Ø04" - NBR 5598
- 04 AREIA GROSSA OU CONCRETO EM VIAS CARROÇÁVEIS

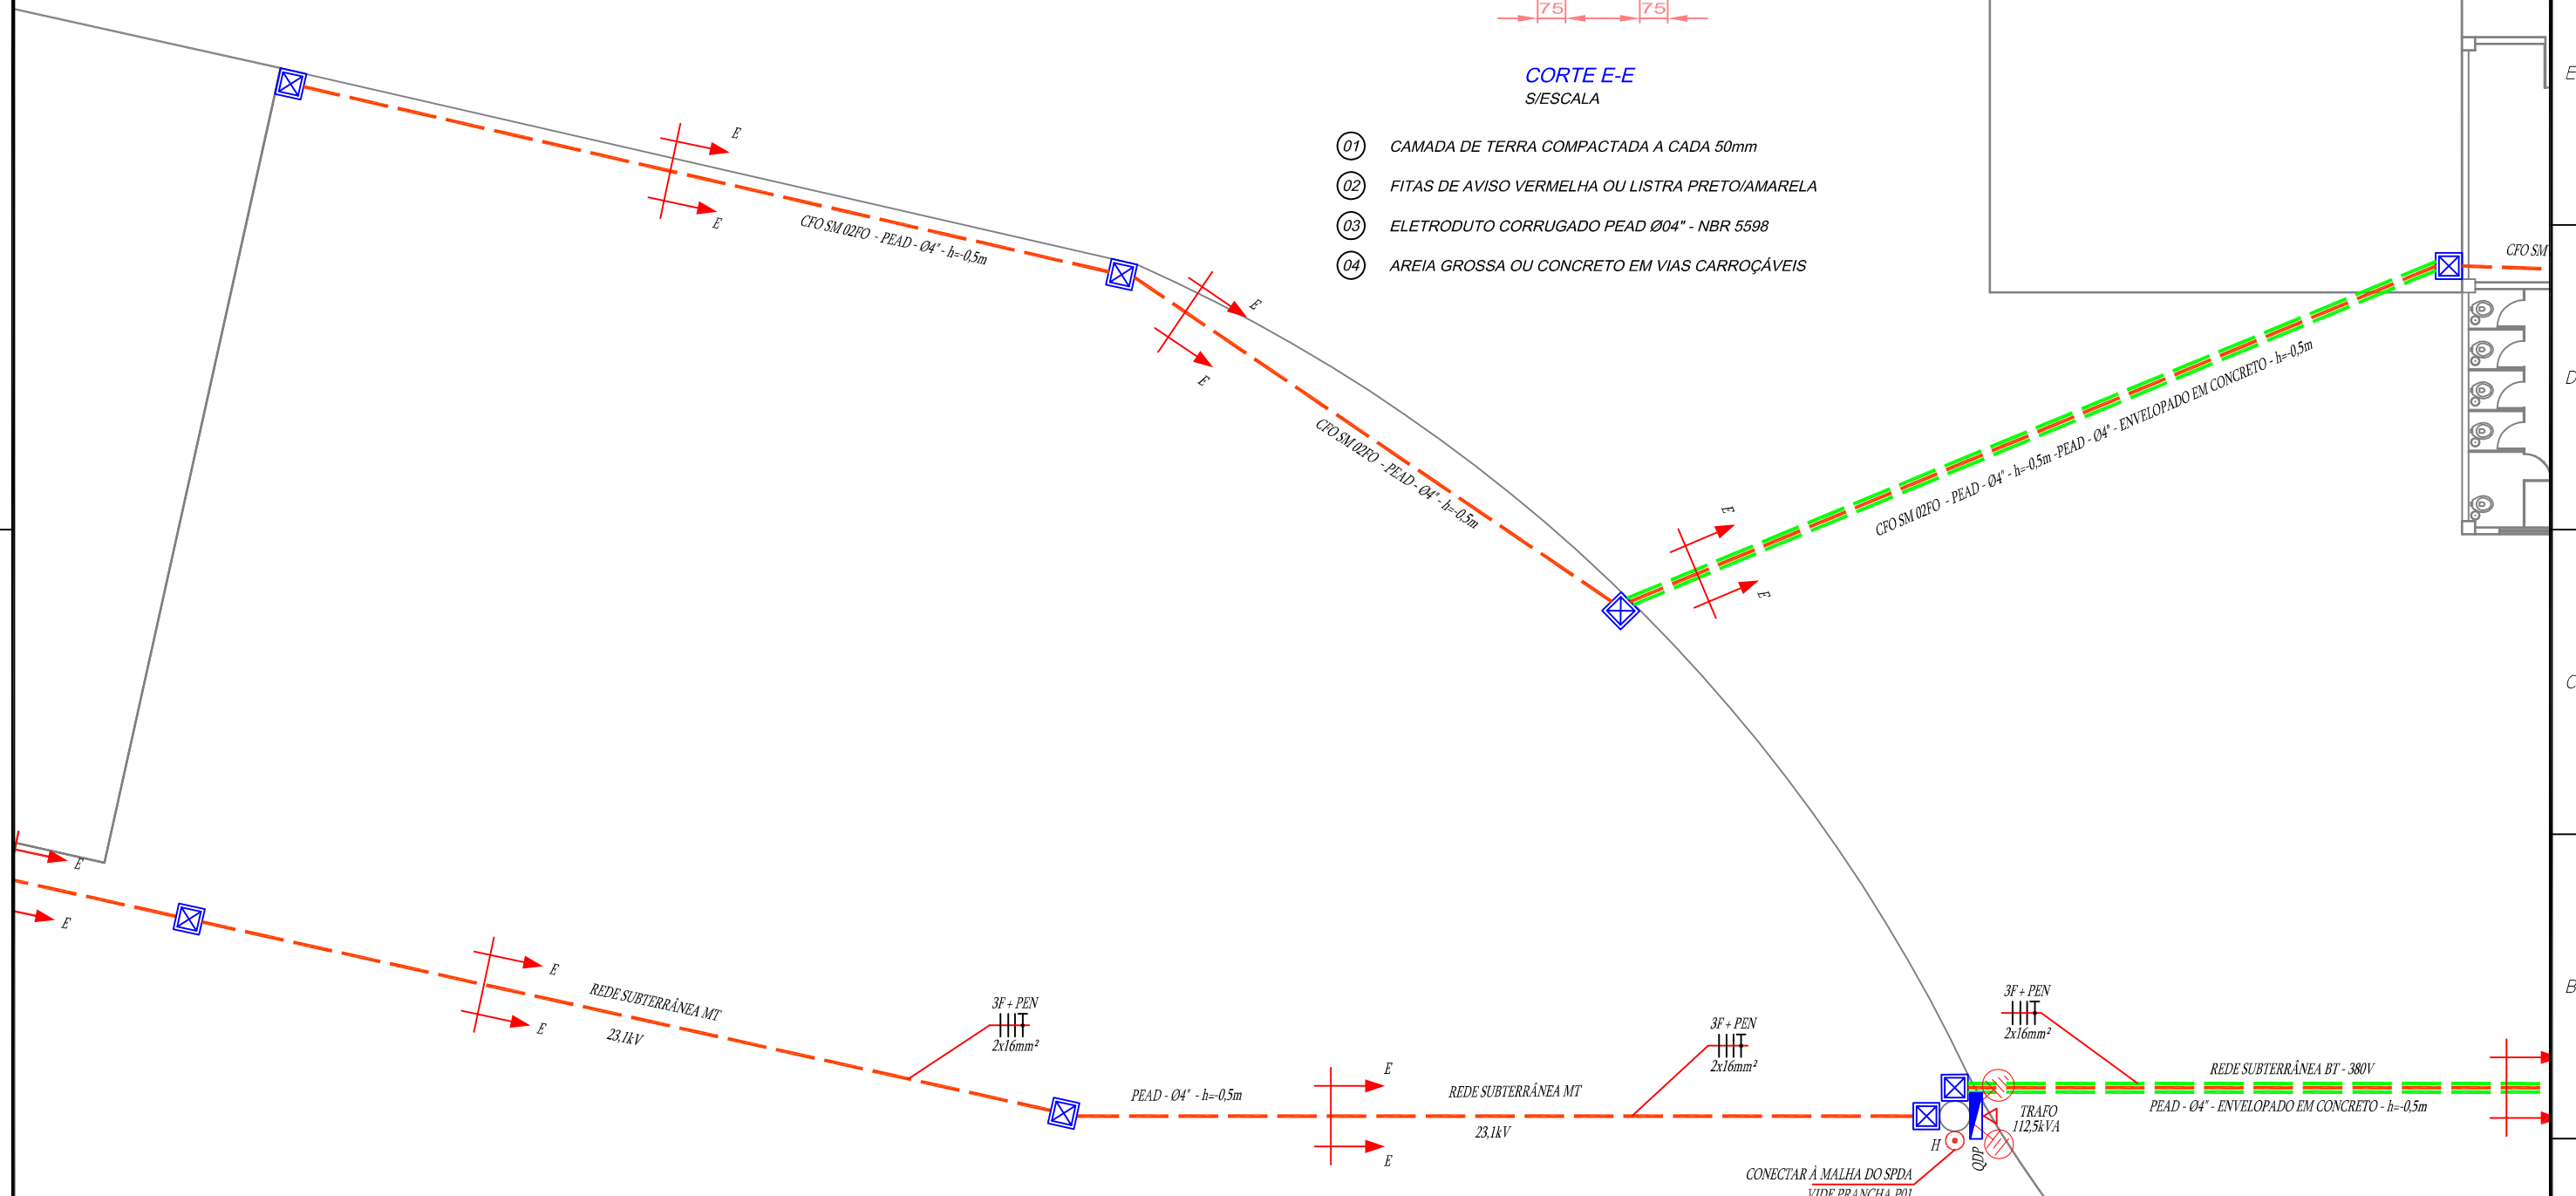

IFC - REITORIA INSTITUTO FEDERAL CATARINENSE RUA DAS MISSÕES 100 PONTA AGUDA BLUMENAU - SC (047) 3331-7800 E-MAIL: JONATAS.TEIXEIRA@IFC.EDU.BR WEBSITE: WWW.IFC.EDU.BR	08				INSTITUTO FEDERAL CATARINENSE	PROJETADO	DESENHADO	ENGENHEIRO:	OBRA:	
	07					JÔNATAS	JÔNATAS	JÔNATAS VENANCIO TEIXEIRA	IFC - CAMBORIÚ	
	06					03/04/2017	03/04/2017	CREA: 128825-1		
	05					PROJETO	REFEITÓRIO		ESCALA	SEM ESCALA
	04					DESCRIÇÃO	PROJETO ELÉTRICO - IMPLANTAÇÃO		NÚMERO	E09/24
03										
02										
01	EMISSÃO INICIAL		JÔNATAS	03/04/2017						
ITEM	DISCRIMINAÇÃO		POR	DATA	VEDADA A REPRODUÇÃO DESTES DESENHO SEM PREVIA AUTORIZAÇÃO					