


- 01 CAMADA DE TERRA COMPACTADA A CADA 50mm
- 02 FITAS DE AVISO VERMELHA OU LISTRA PRETO/AMARELA
- 03 ELETRODUTO CORRUGADO PEAD Ø04" - NBR 5598
- 04 AREIA GROSSA OU CONCRETO EM VIAS CARROÇÁVEIS

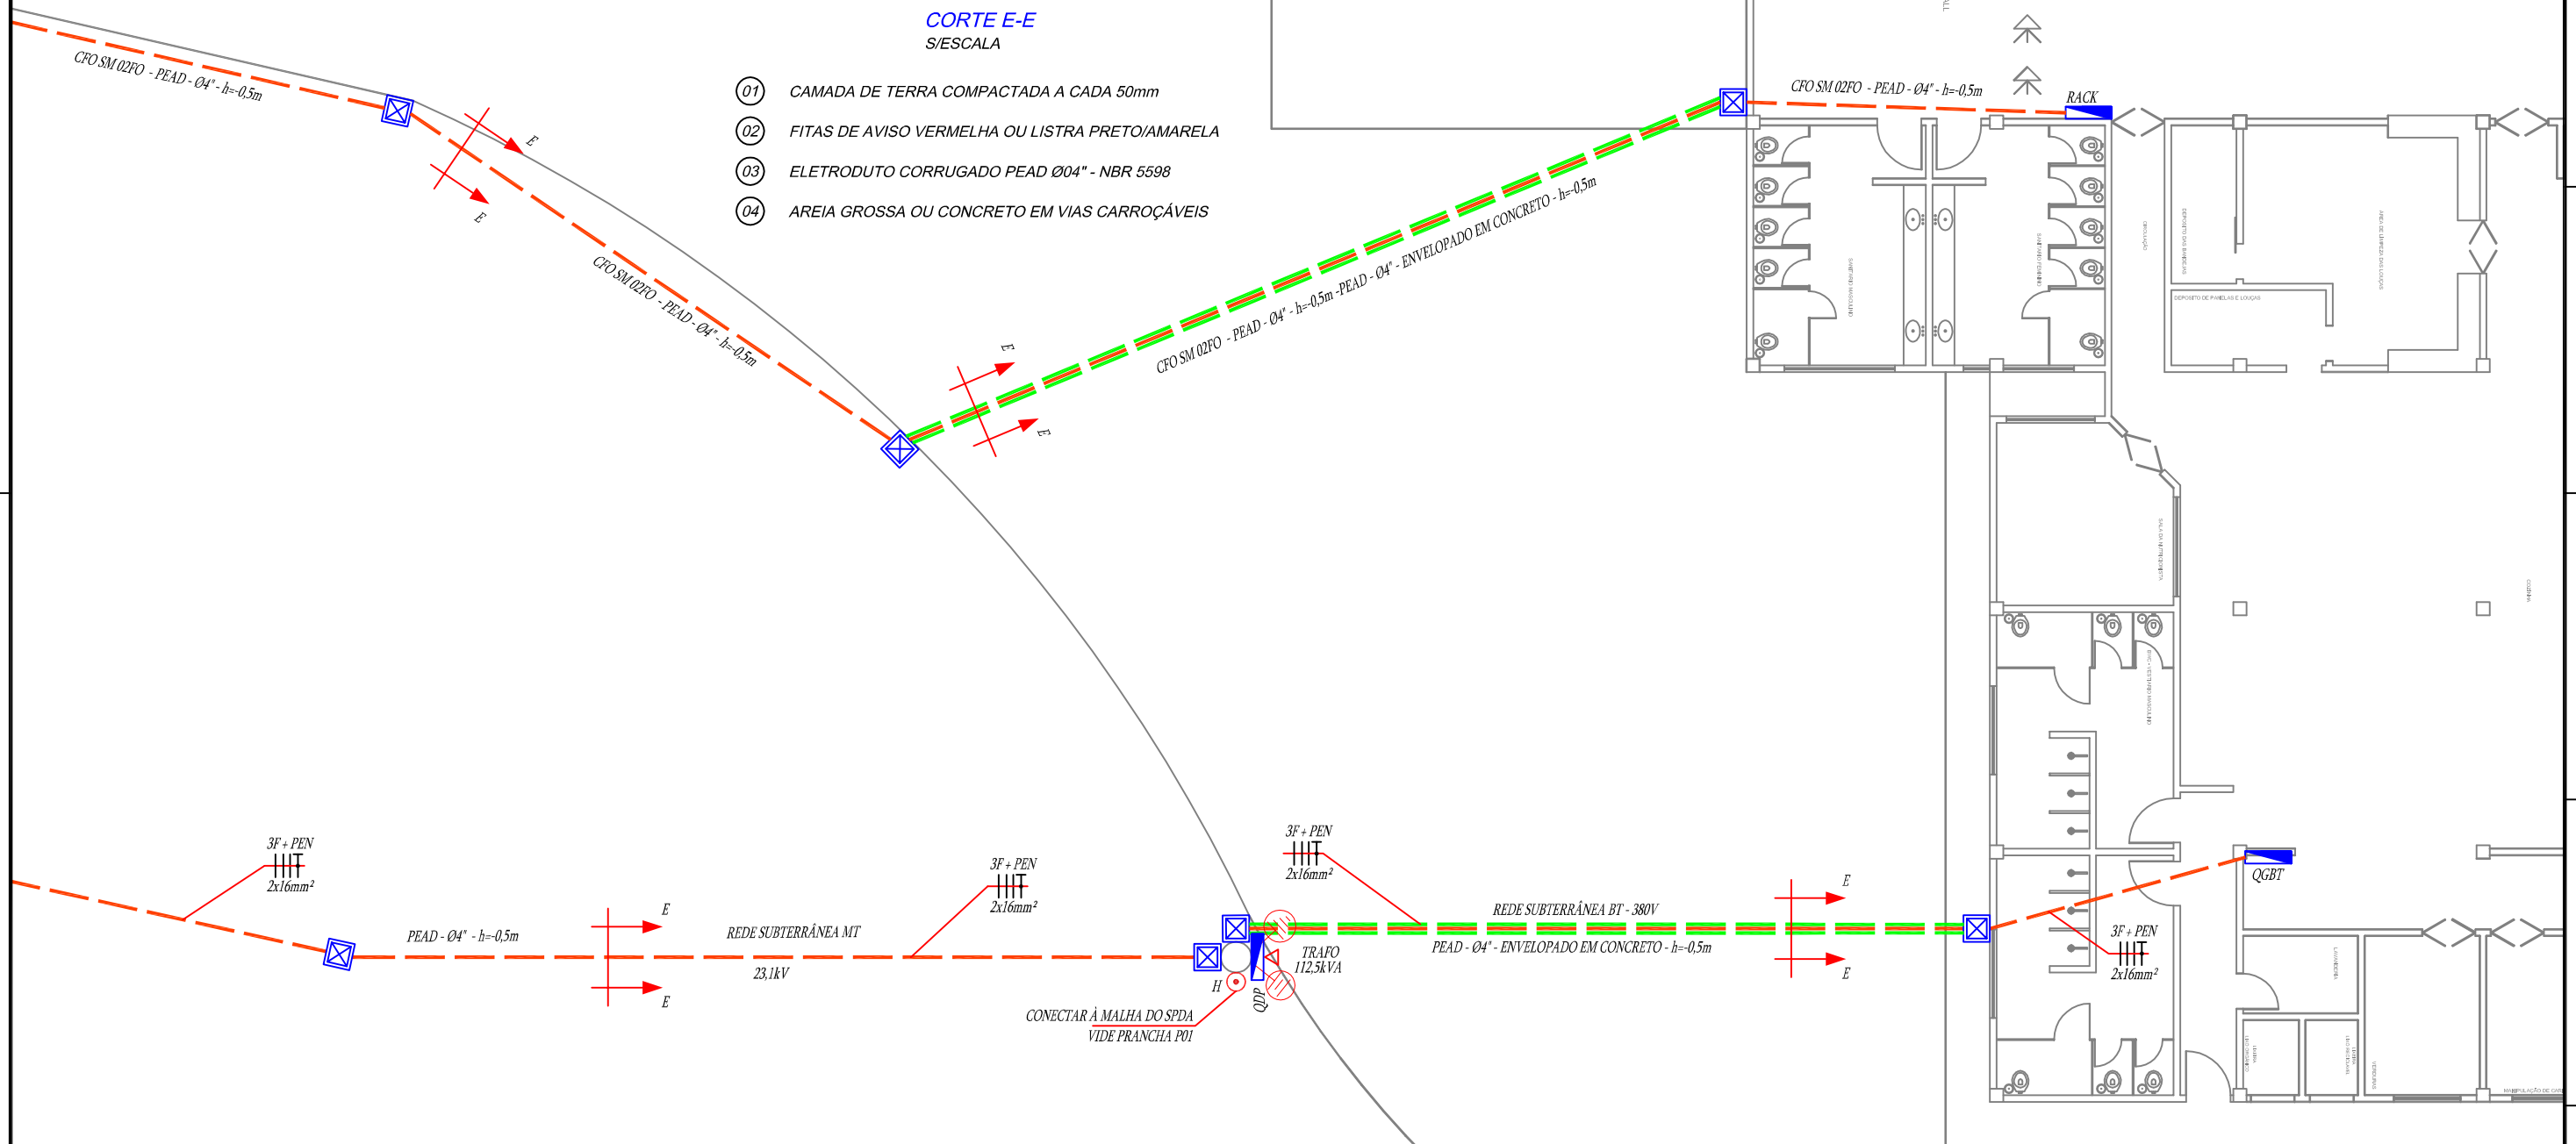

IFC - REITORIA
INSTITUTO FEDERAL CATARINENSE
RUA DAS MISSÕES 100 PONTA AGUDA
BLUMENAU - SC (047) 3331-7800
E-MAIL: JONATAS.TEIXEIRA@IFC.EDU.BR
WEBSITE: WWW.IFC.EDU.BR

08					
07					
06					
05					
04					
03					
02					
01	EMISSÃO INICIAL	JÔNATAS	03/04/2017		
ITEM	DISCRIMINAÇÃO	POR	DATA		

INSTITUTO FEDERAL CATARINENSE
 PROJETO REFEITÓRIO
 DESCRIÇÃO PROJETO ELÉTRICO - IMPLANTAÇÃO

PROJETADO	DESENHADO	ENGENHEIRO:	OBRA:
JÔNATAS	JÔNATAS	JÔNATAS VENANCIO TEIXEIRA	IFC - CAMBORIÚ
03/04/2017	03/04/2017	CREA: 128825-1	
REFEITÓRIO		ESCALA	SEM ESCALA
PROJETO ELÉTRICO - IMPLANTAÇÃO		NÚMERO	E10/24

VEDADA A REPRODUÇÃO DESTES DESENHO SEM PREVIA AUTORIZAÇÃO