

01

02

03


04

05


06

07

08

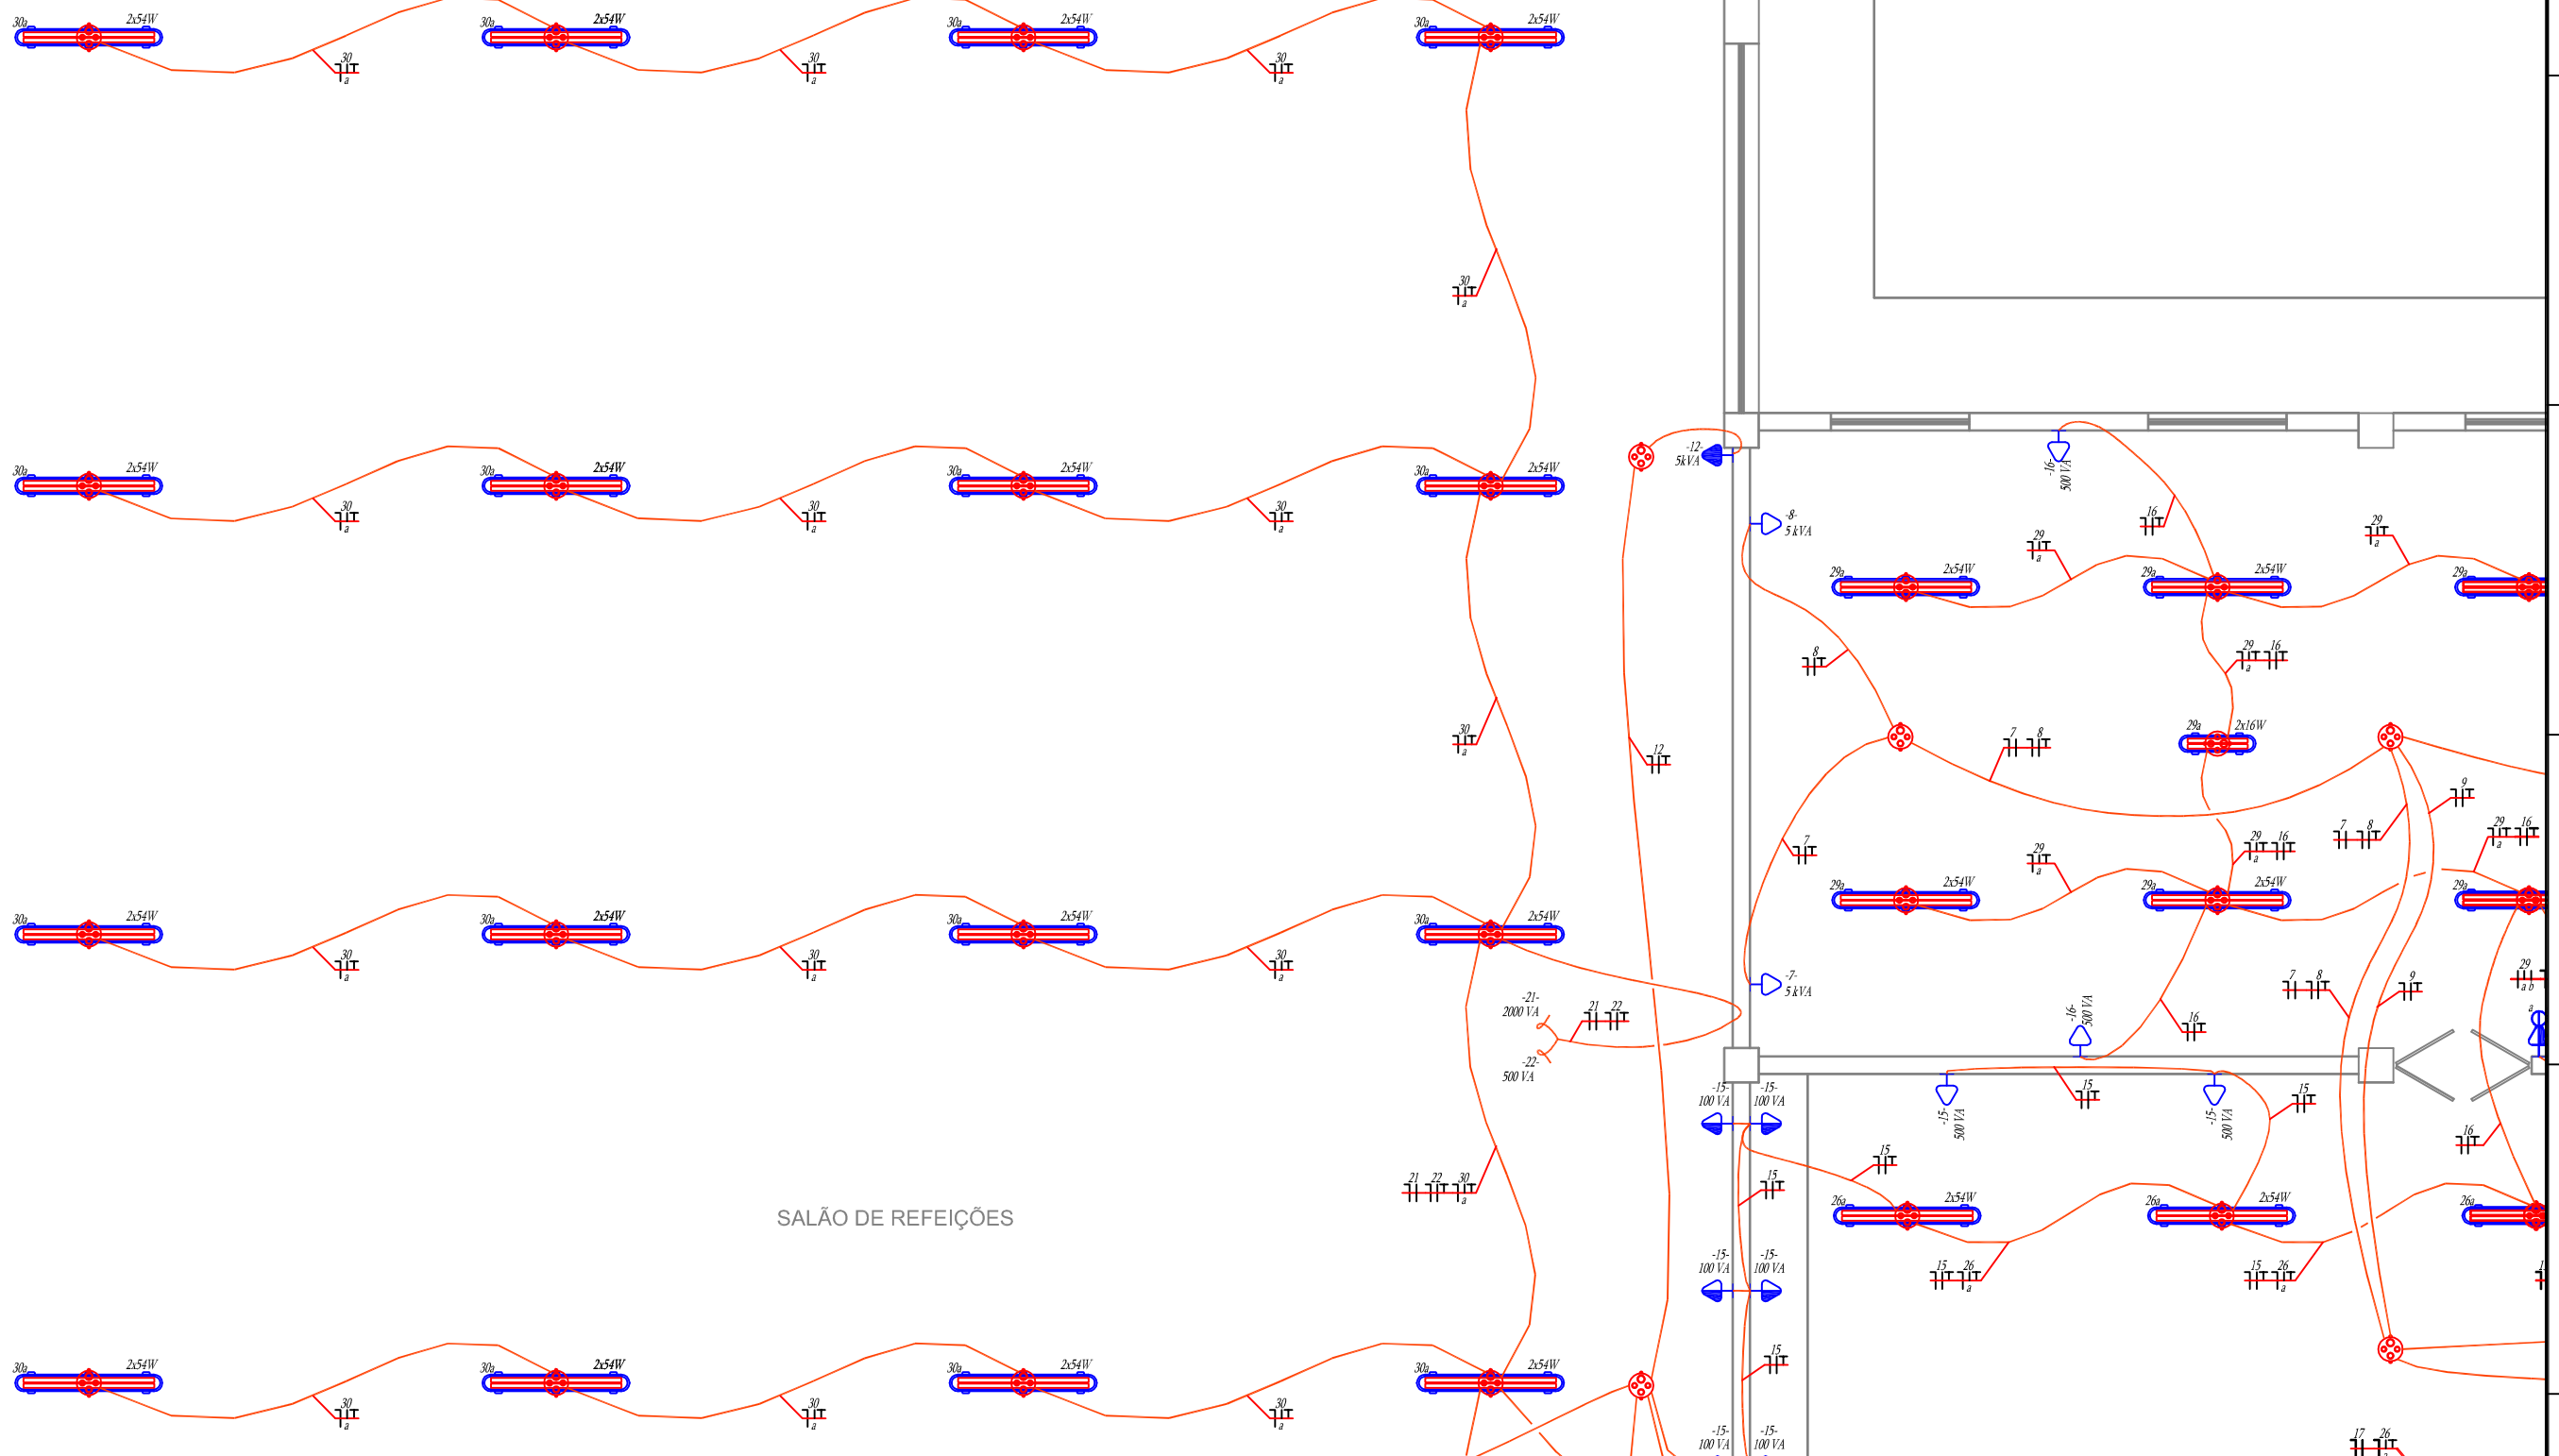

SALÃO DE REFEIÇÕES

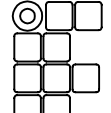IFC - REITORIA INSTITUTO FEDERAL CATARINENSE RUA DAS MISSÕES 100 PONTA AGUDA BLUMENAU - SC (047) 3331-7800 E-MAIL: JONATAS.TEIXEIRA@IFC.EDU.BR WEBSITE: WWW.IFC.EDU.BR	08				 INSTITUTO FEDERAL CATARINENSE	PROJETADO	DESENHADO	ENGENHEIRO:	OBRA:
	07					JÔNATAS	JÔNATAS	JÔNATAS VENANCIO TEIXEIRA	IFC - CAMBORIÚ
	06					03/04/2017	03/04/2017	CREA: 128825-1	
	05					PROJETO	REFEITÓRIO	ESCALA	SEM ESCALA
	04					DESCRIÇÃO	PROJETO DE FORÇA E ILUMINAÇÃO	NÚMERO	E17/24
	03					VEDADA A REPRODUÇÃO DESTES DESENHO SEM PREVIA AUTORIZAÇÃO			
	02								
01	EMISSÃO INICIAL		JÔNATAS	03/04/2017					
ITEM		DISCRIMINAÇÃO	POR	DATA					