

01

02

03


04

05



06

07

08

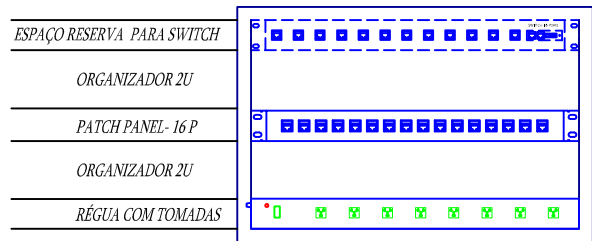


DISPOSIÇÃO DOS EQUIPAMENTOS DO RACK SEM ESCALA

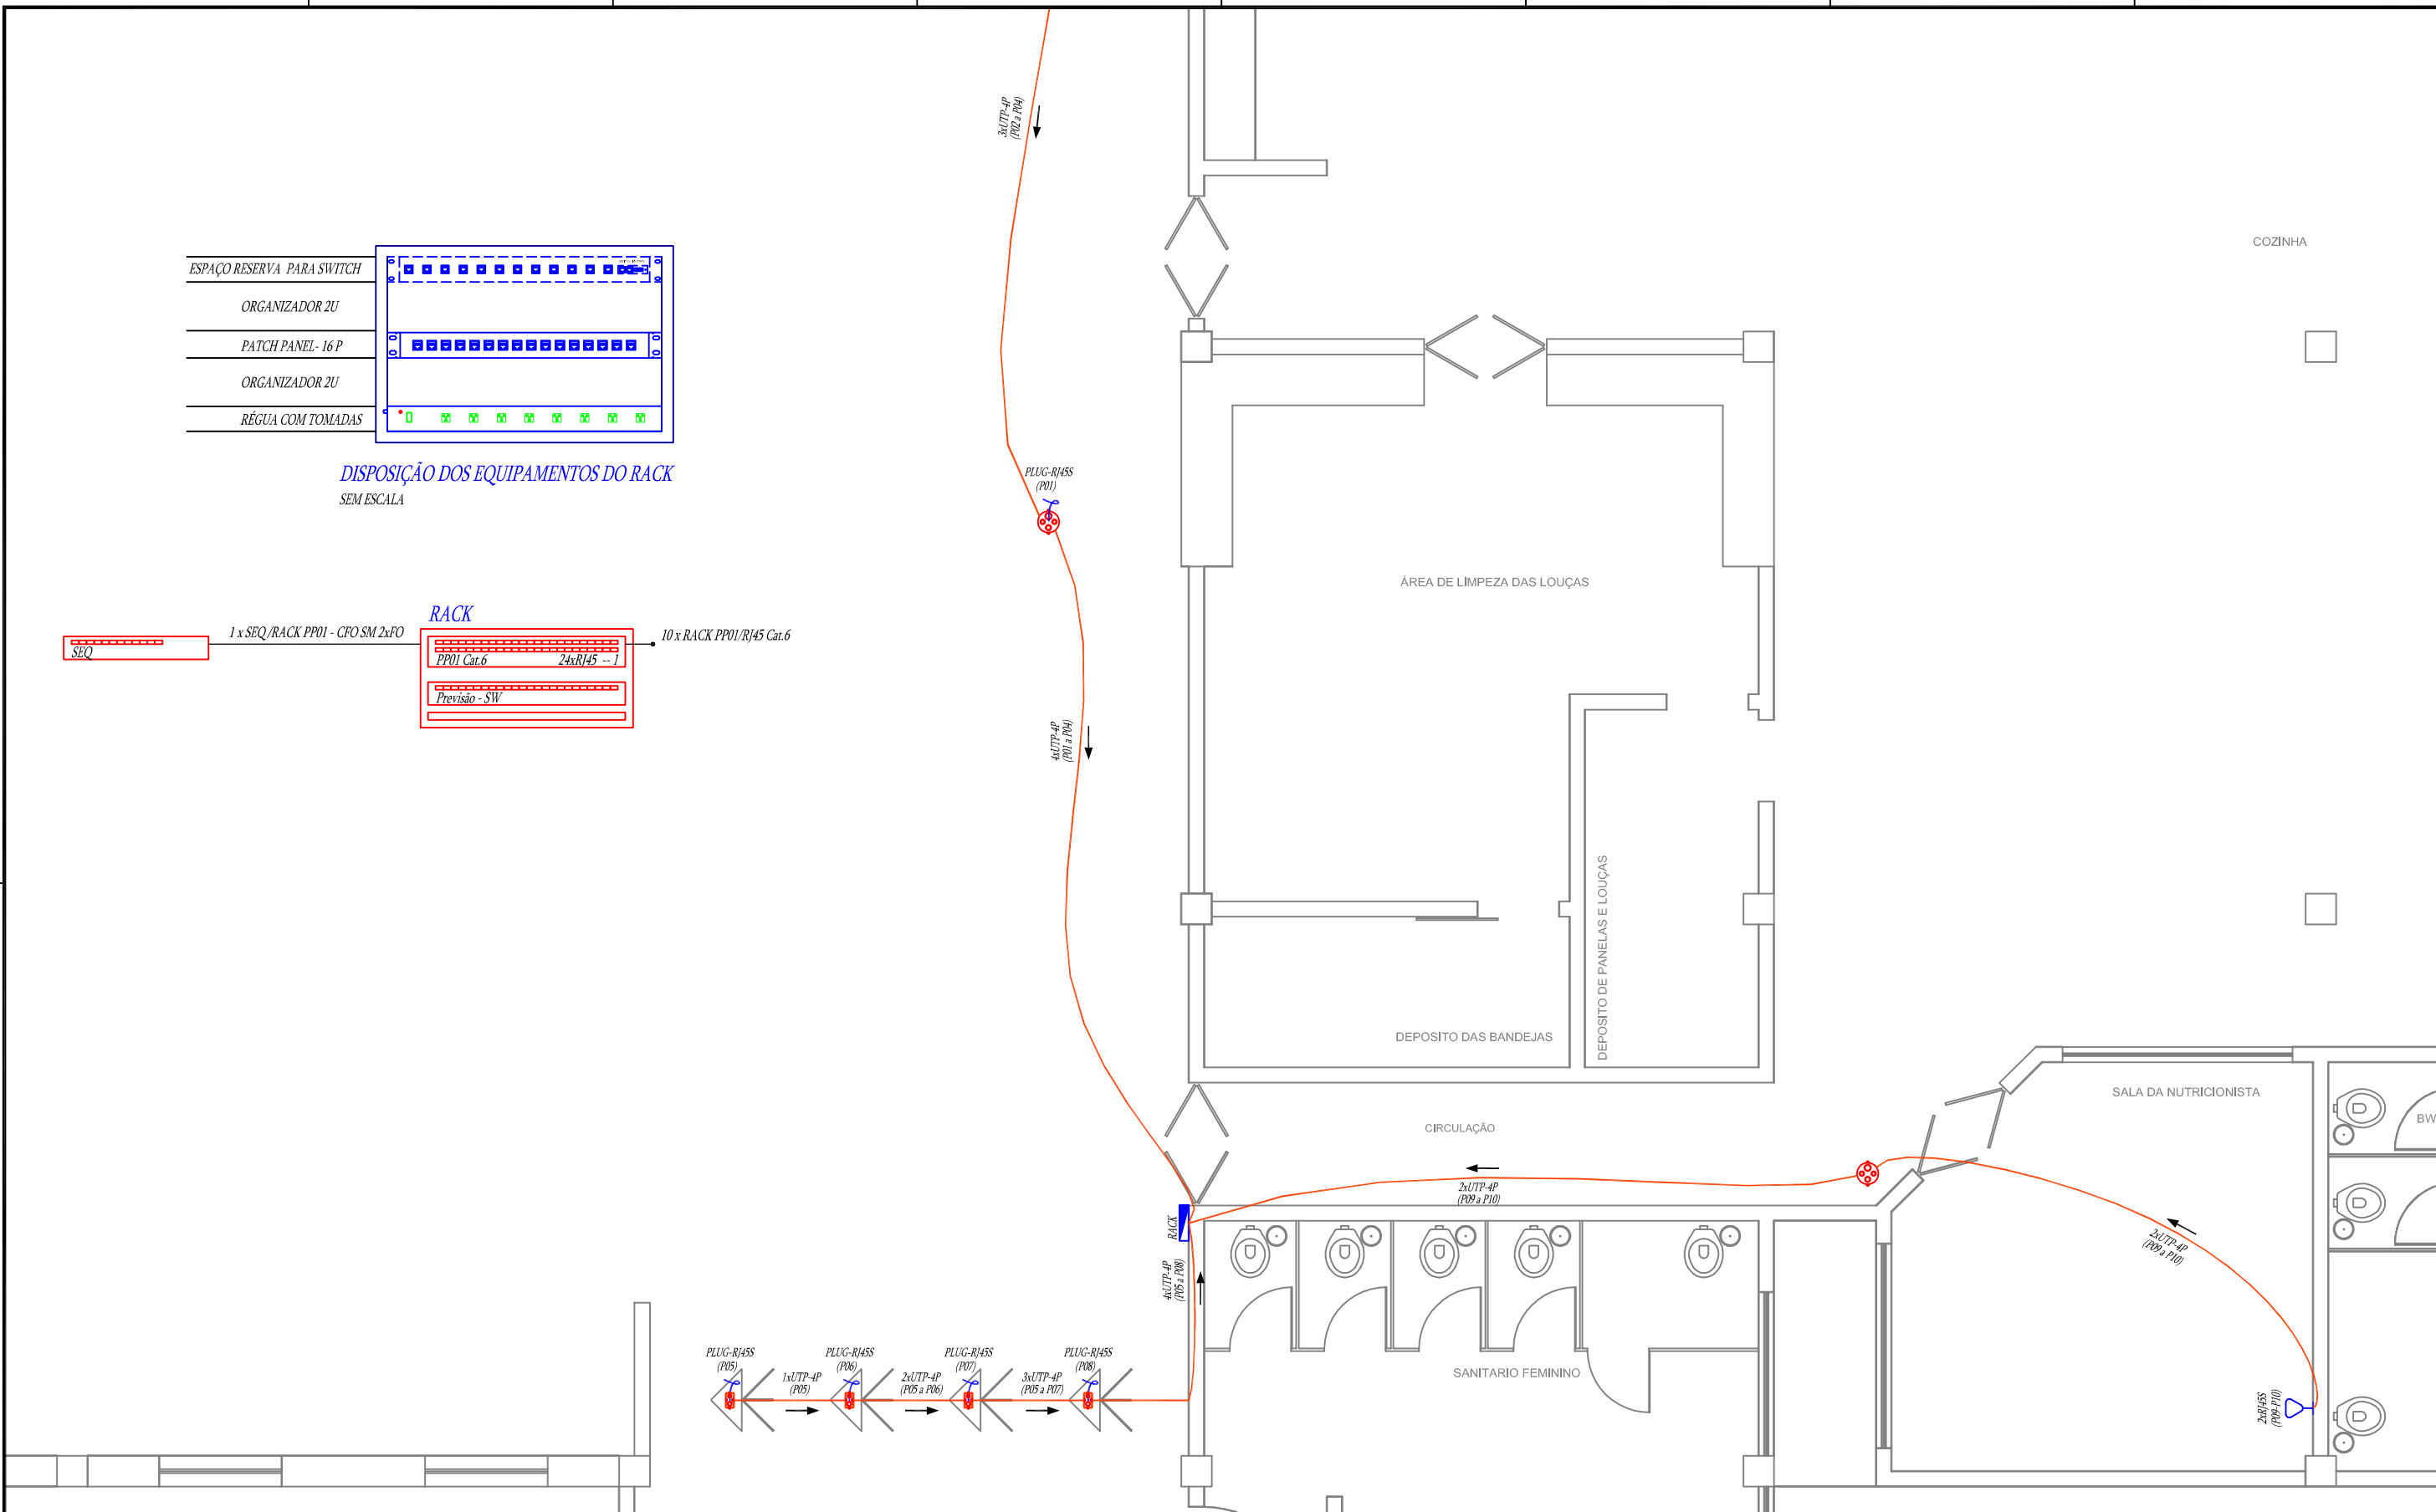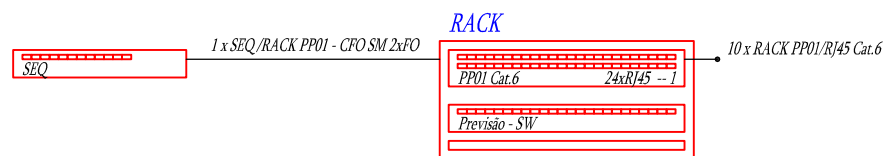

IFC - REITORIA
 INSTITUTO FEDERAL CATARINENSE
 RUA DAS MISSÕES 100 PONTA AGUDA
 BLUMENAU - SC (047) 3331-7800
 E-MAIL: JONATAS.TEIXEIRA@IFC.EDU.BR
 WEBSITE: WWW.IFC.EDU.BR

08					
07					
06					
05					
04					
03					
02					
01	EMISSÃO INICIAL		JÔNATAS	03/04/2017	
ITEM	DISCRIMINAÇÃO		POR	DATA	

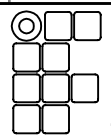
 INSTITUTO FEDERAL CATARINENSE
 PROJETO
 DESCRIÇÃO

PROJETADO	DESENHADO	ENGENHEIRO:	OBRA:
JÔNATAS	JÔNATAS	JÔNATAS VENANCIO TEIXEIRA	IFC - CAMBORIÚ
03/04/2017	03/04/2017	CREA: 128825-1	
REFEITÓRIO		ESCALA	SEM ESCALA
PROJETO ELÉTRICO - REDE LÓGICA		NÚMERO	E23/24

VEDADA A REPRODUÇÃO DESTES DESENHO SEM PREVIA AUTORIZAÇÃO