

01

02

03


04

05




06

07

08

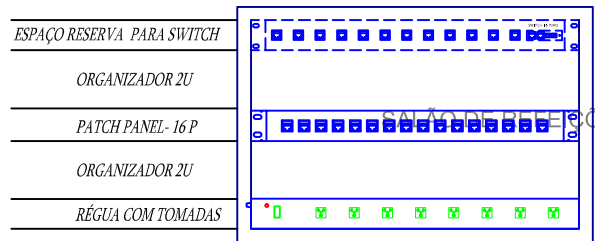

DISPOSIÇÃO DOS EQUIPAMENTOS DO RACK
SEM ESCALA

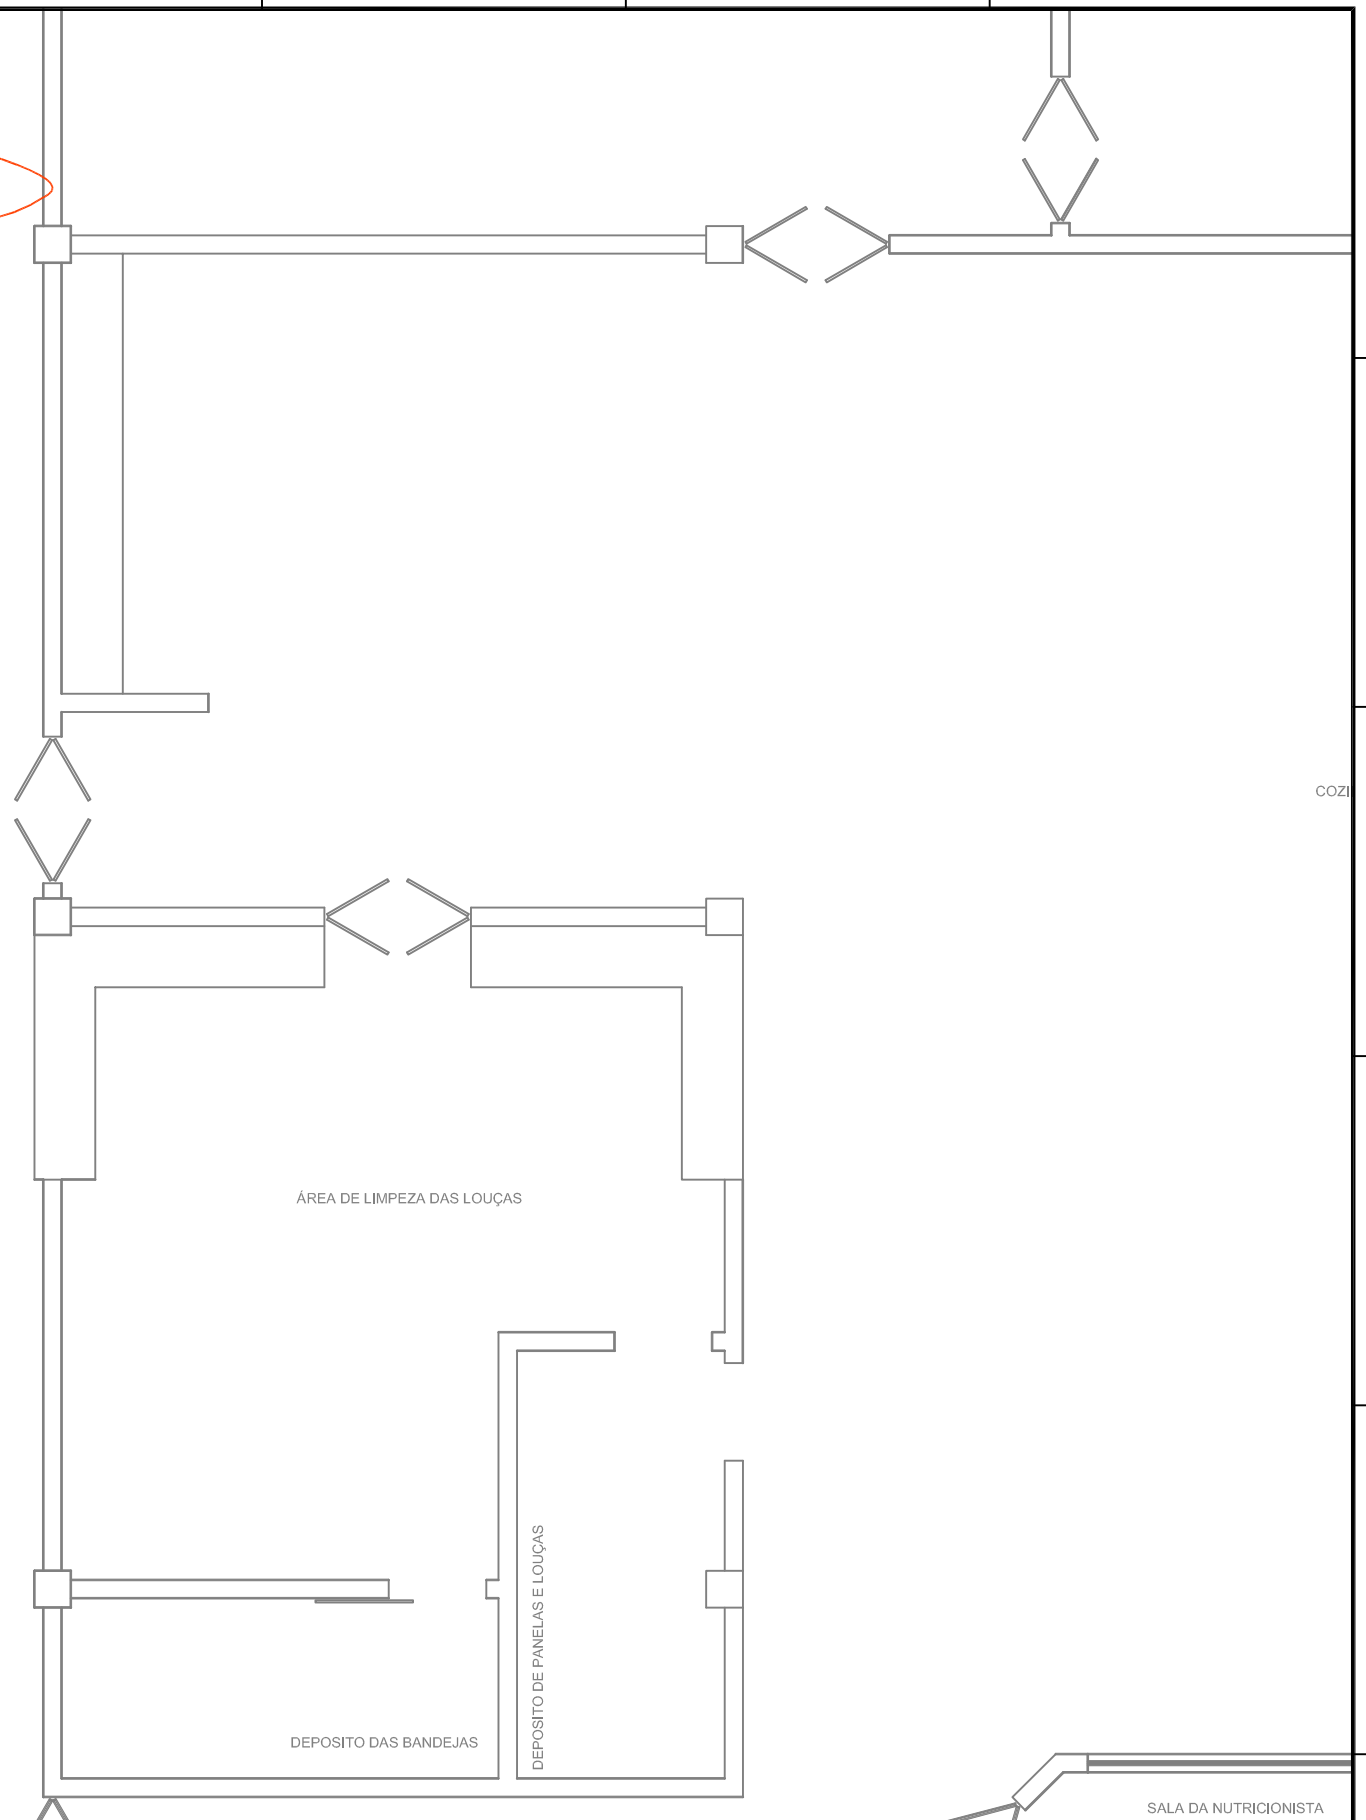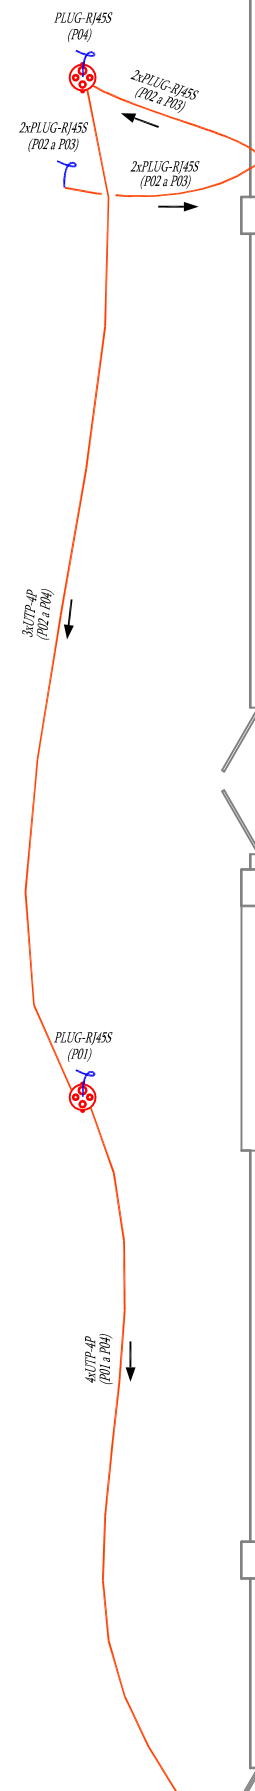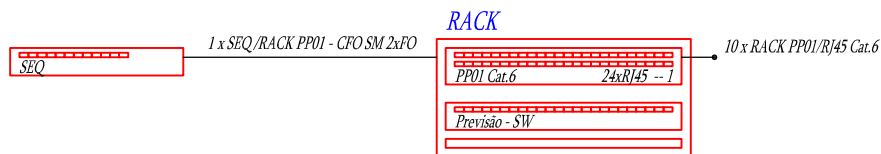

IFC - REITORIA INSTITUTO FEDERAL CATARINENSE RUA DAS MISSÕES 100 PONTA AGUDA BLUMENAU - SC (047) 3331-7800 E-MAIL: JONATAS.TEIXEIRA@IFC.EDU.BR WEBSITE: WWW.IFC.EDU.BR	08				INSTITUTO FEDERAL CATARINENSE	PROJETADO	DESENHADO	ENGENHEIRO: JÔNATAS VENANCIO TEIXEIRA	OBRA: IFC - CAMBORIÚ	
	07					JÔNATAS	JÔNATAS	CREA: 128825-1		
	06					03/04/2017	03/04/2017			
	05				PROJETO	REFEITÓRIO			ESCALA	SEM ESCALA
	04				DESCRIÇÃO	PROJETO ELÉTRICO - REDE LÓGICA			NÚMERO	E24/24
	03					VEDADA A REPRODUÇÃO DESTES DESENHO SEM PREVIA AUTORIZAÇÃO				
02										
01	EMISSÃO INICIAL		JÔNATAS	03/04/2017						
ITEM	DISCRIMINAÇÃO		POR	DATA						