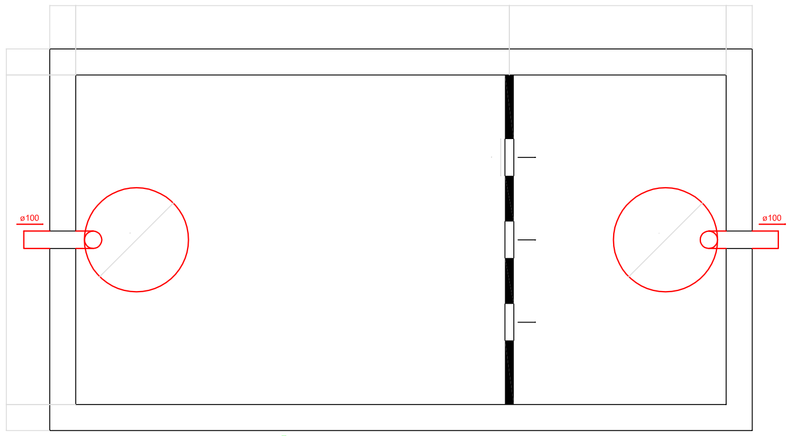

TANQUE SÉPTICO
PLANTA BAIXA

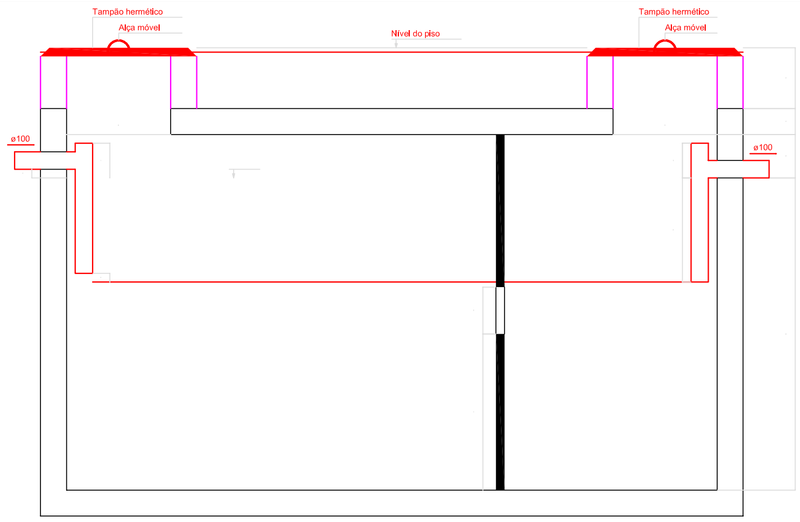

TANQUE SÉPTICO
CORTE

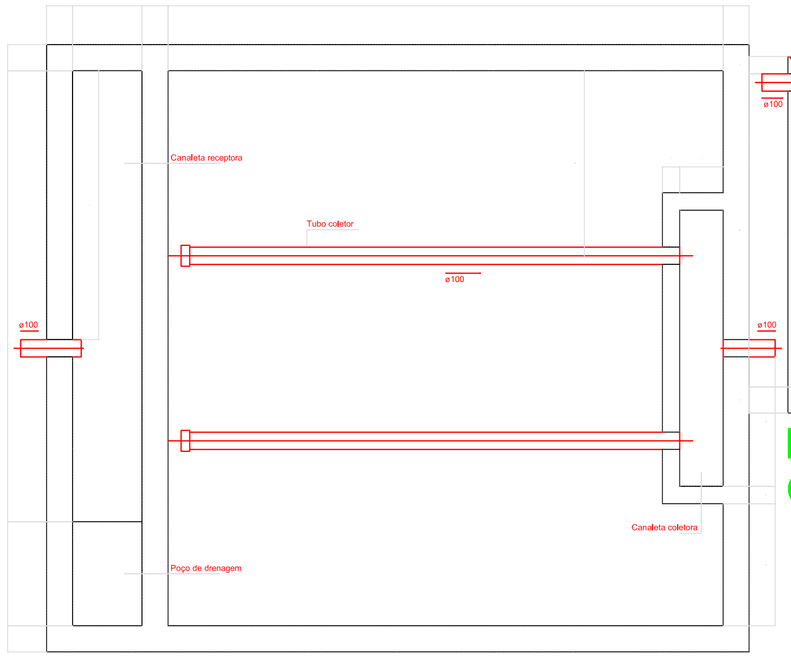

FILTRO ANAERÓBIO
PLANTA BAIXA

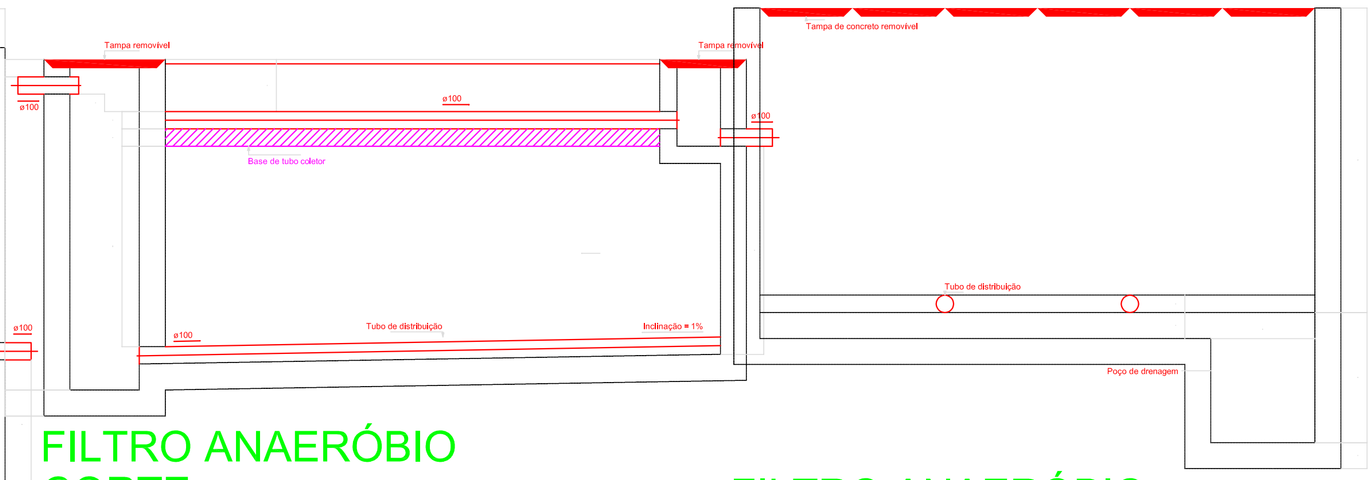

FILTRO ANAERÓBIO
CORTE

FILTRO ANAERÓBIO
CORTES

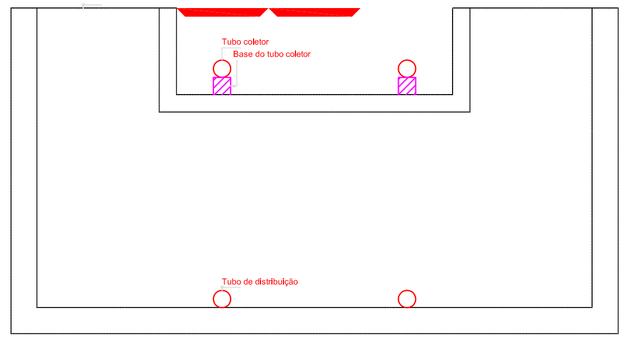

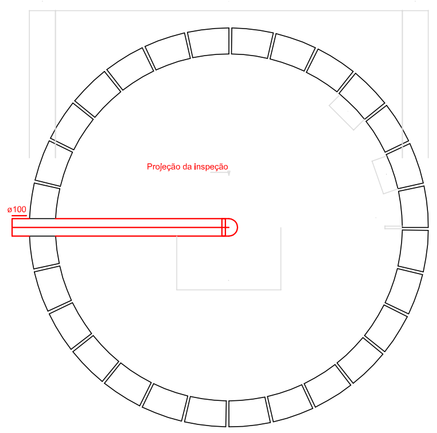

SUMIDOURO
PLANTA BAIXA

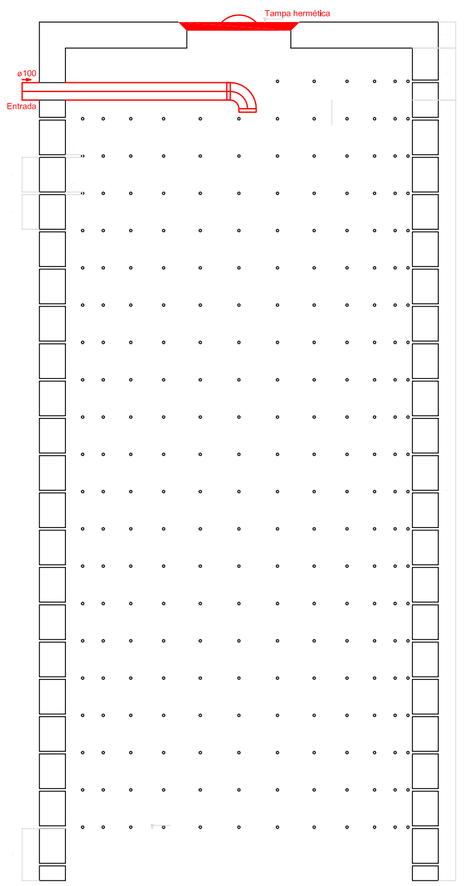

SUMIDOURO
CORTE

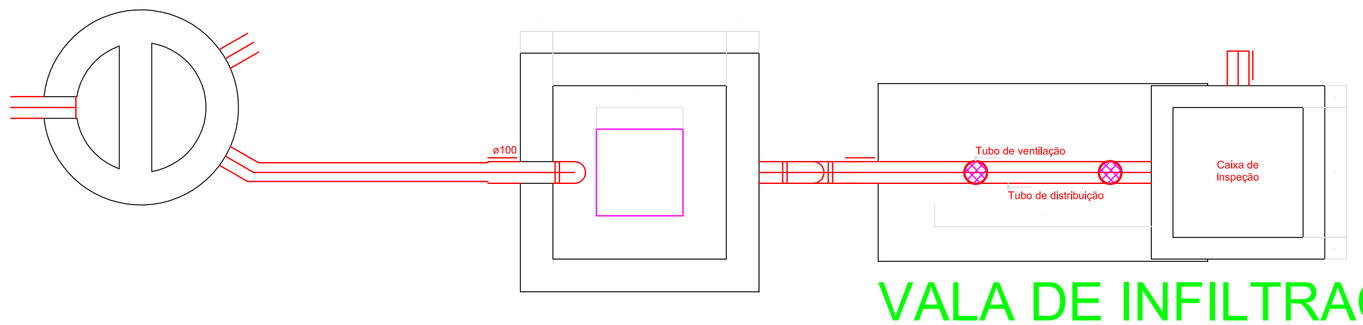

VALA DE INFILTRAÇÃO
PLANTA BAIXA

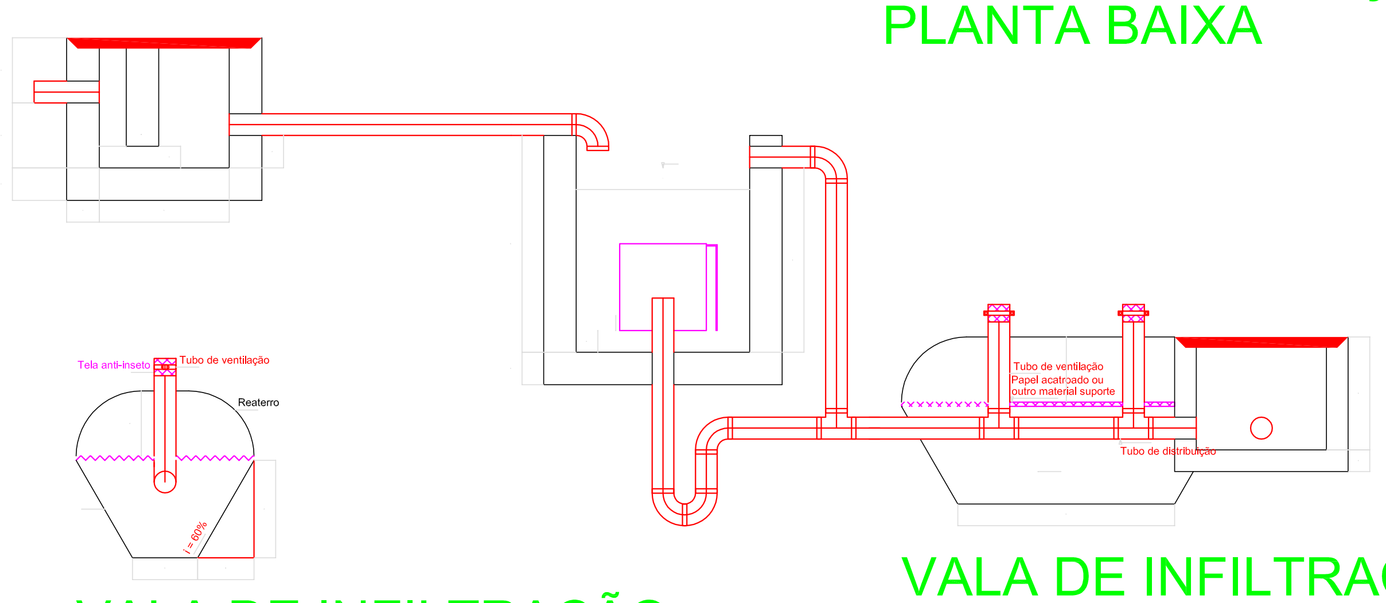

VALA DE INFILTRAÇÃO
CORTE

Legenda

- Alimentador Predial
- CA — Caixa de areia pluvial simples
- CAG — Caixa de areia pluvial c/grelha
- CE — Caixa de passagem
- Caixa sifonada grafite/ montada c/ grelha e porta grelha
- Caixa sifonada montada c/ grelha e porta grelha
- CES — Caixas Inspeção Esgoto Sifonada
- CE — Caixas Inspeção Esgoto Simples
- CG — Caixas de Gordura
- Chuveiro Coletivo
- Curva 45 Longa para Esgoto Sanitário
- Curva 45° curta Amanco
- Curva 90 curta
- Curva 90 curta- coluna
- Hidrômetros - HIDRÔMETRO
- Joelho 45
- Joelho 90
- Joelho 90- coluna
- Junção simples
- Junção simples c/ redução
- Máquina de Lavar Louças- DN 50mm
- Pia de Cozinha Industrial - Lavagem de panelas com Sifão
- Pia de Cozinha Industrial - Preparação com Sifão
- Pia de Cozinha Residencial com Sifão 50mm
- PVP — Poço de visita Pluvial
- Ralos pluviais
- Ramais de Ventilação
- Registro de Pressão com PVC soldável - RP
- Registro de gaveta c/canopla cromada c/PVC soldável - RG
- Tanque de Lavar Roupas DN 50mm
- Te sanitário
- Terminal de ventilação- coluna
- Vaso Sanitário c/ Junção+45°+090°-100mm
- Vaso Sanitário c/ curva 90°
- Vaso Sanitário c/ junção e curva 45°
- Vaso Sanitário c/ tê

2 UNID. DE TRATAMENTO
ESCALA 1:50

INSTITUTO FEDERAL DE EDUCAÇÃO CIÊNCIA E TECNOLOGIA CATARINENSE ENDEREÇO: RUA JOAQUIM GARCIA S/N CAIXA POSTAL Nº 2016 CAMBORIU - SC UNIDADE: CAMPUS CAMBORIU	AUTORIA DO PROJETO: ENG. CIVIL. ROMMEL SOUZA DA SILVA VISTO-SC 128900-5 CREA 2106506015
NOME DO PROJETO: HIDROSSANITÁRIO EDIFICAÇÃO REFEITÓRIO IFC-CAMBORIU	
TITULO DO DESENHO: UNIDADES DE TRATAMENTO: TANQUE SÉPTICA; FILTRO ANAERÓBIO; SUMIDOURO; VALA DE INFILTRAÇÃO.	
OBJETIVO DO PROJETO: OBRA REMANESCENTE	TIPO DE PROJETO: HIDROSSANITÁRIO
AUTORIA DO DESENHO: ROMMEL	ÁREA DO PROJETO: 1.260,89m²
CIDADE - UF BLUMENAU - SC	REVISÃO Nº: 00
DATA: 04/2017	ESCALAS: ESCALAS INDICADAS
FOLHA: 02	REFERÊNCIA: HID. 02/11