

01

02

03


04

05

06

07

08

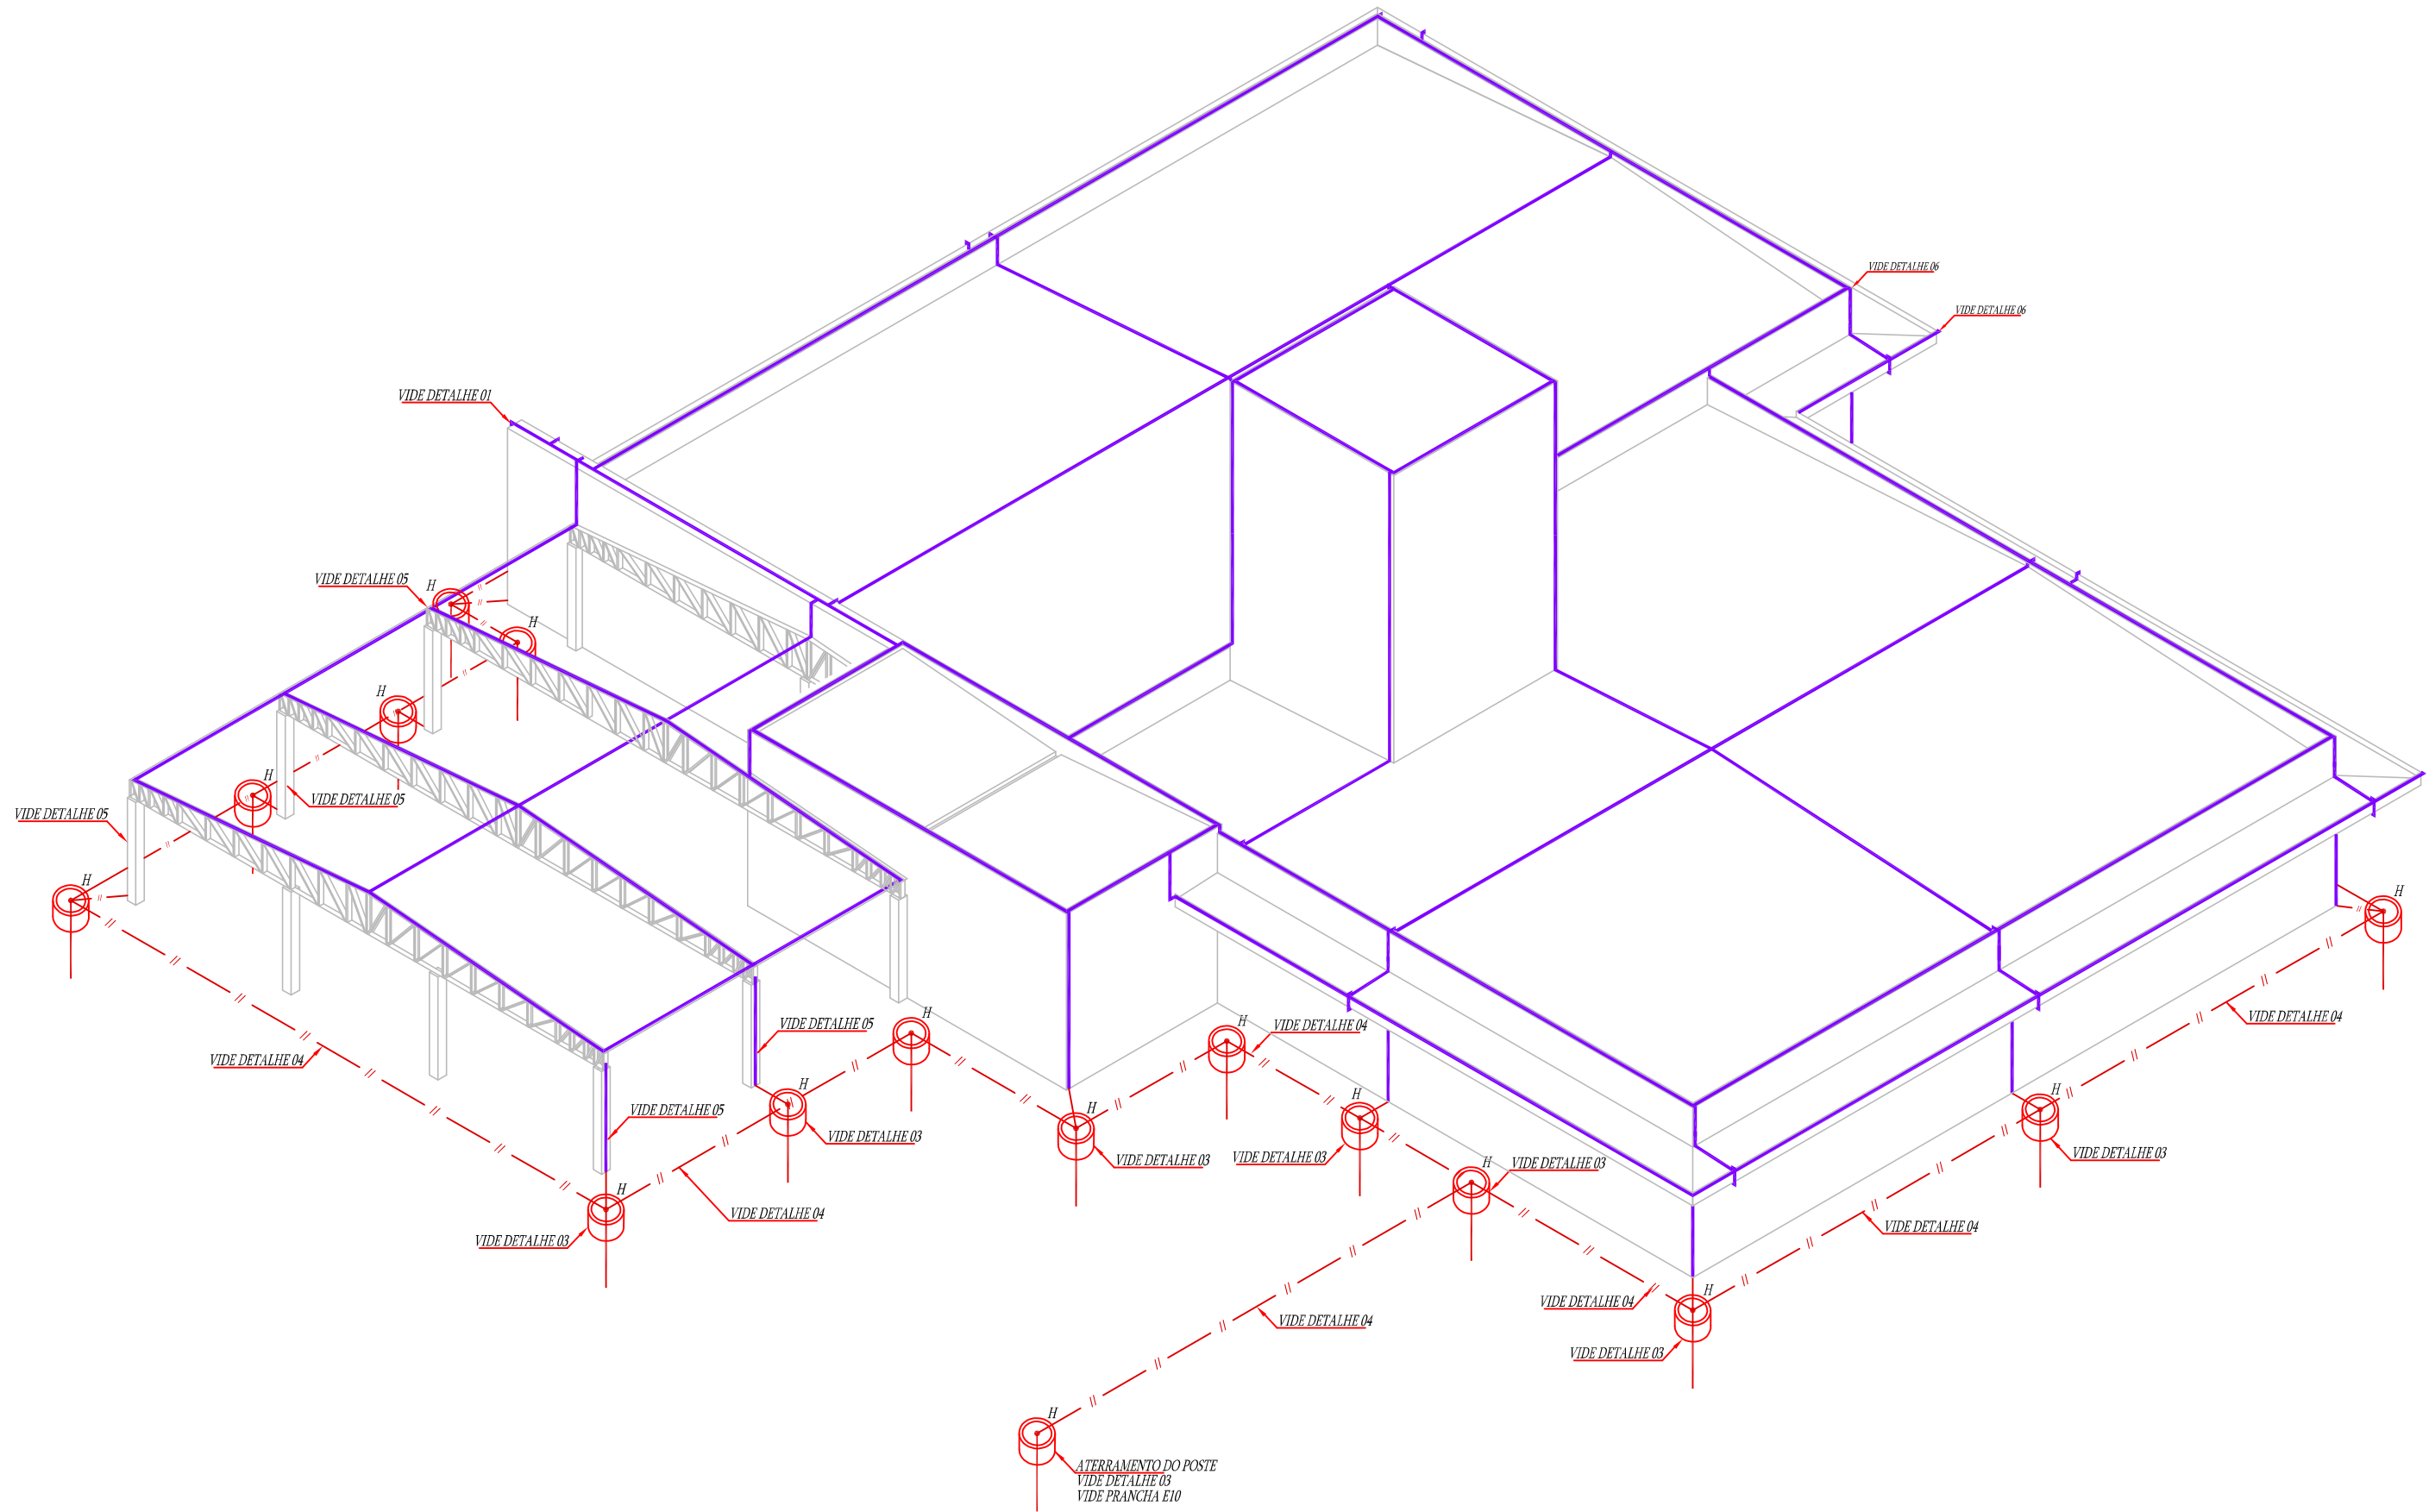

IFC - REITORIA INSTITUTO FEDERAL CATARINENSE RUA DAS MISSÕES 100 PONTA AGUDA BLUMENAU - SC (047) 3331-7800 E-MAIL: JONATAS.TEIXEIRA@IFC.EDU.BR WEBSITE: WWW.IFC.EDU.BR	08				INSTITUTO FEDERAL CATARINENSE	PROJETADO	DESENHADO	ENGENHEIRO: JÔNATAS VENANCIO TEIXEIRA	OBRA: IFC - CAMBORIÚ	
	07					JÔNATAS	JÔNATAS	CREA: 128825-1		
	06					03/04/2017	03/04/2017			
	05				PROJETO	REFEITÓRIO			ESCALA	1:200
	04				DESCRIÇÃO	PROJETO PREVENTIVO - SPDA - ISOMÉTRICO			NÚMERO	SP02/04
	03					VEDADA A REPRODUÇÃO DESTA DESENHO SEM PREVIA AUTORIZAÇÃO				
02	01	EMISSÃO INICIAL	JÔNATAS	03/04/2017						
01		DISCRIMINACAO	POR	DATA						