




CAIXA DE INSPEÇÃO TIPO SOLO EM PVC  
COM TAMPAS DE FERRO FUNDIDO

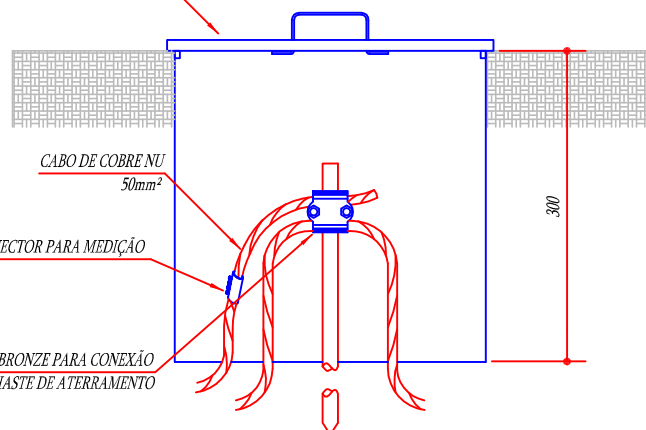

DETALHE DE INSTALAÇÃO DE CAIXA DE INSPEÇÃO TIPO SOLO COM CONECTOR DE MEDIÇÃO  
**DETALHE 03**  
SEM - ESCALA

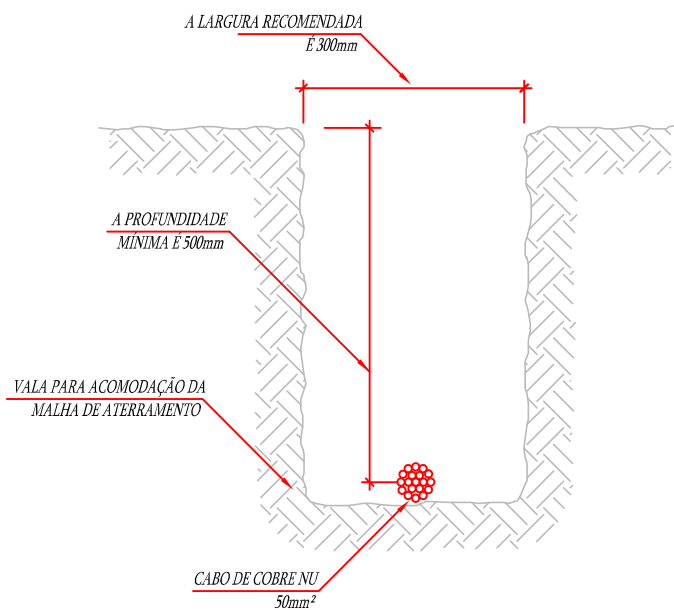

DETALHE DA VALA DA MALHA DE ATERRAMENTO  
**DETALHE 04**  
SEM - ESCALA

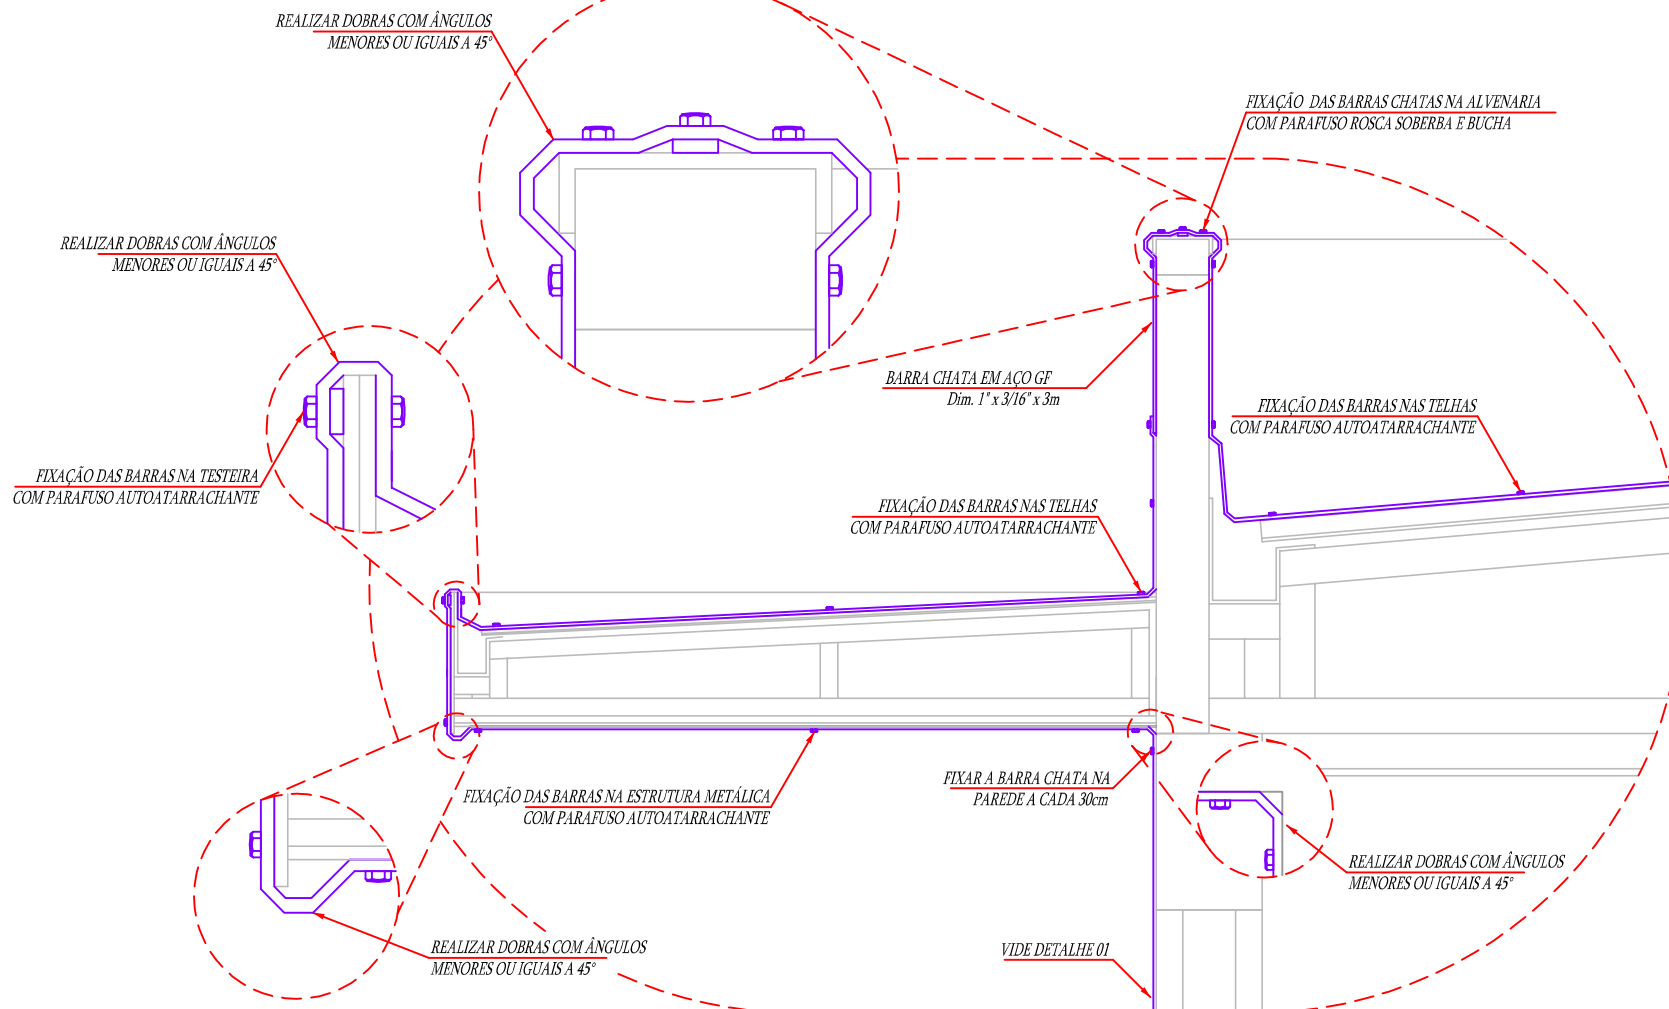

DETALHE DE DESCIDA EM BARRA CHATA PELAS PLATIBANDAS, MARQUISES E PAREDES  
**DETALHE 02**  
SEM - ESCALA

IFC - REITORIA INSTITUTO FEDERAL CATARINENSE RUA DAS MISSÕES 100 PONTA AGUDA BLUMENAU - SC (047) 3331-7800 E-MAIL: JONATAS.TEIXEIRA@IFC.EDU.BR WEBSITE: WWW.IFC.EDU.BR	08				INSTITUTO FEDERAL CATARINENSE	PROJETADO	DESENHADO	ENGENHEIRO: JÔNATAS VENANCIO TEIXEIRA	OBRA:
	07					JÔNATAS	JÔNATAS	CREA: 128825-1	IFC - CAMBORIÚ
	06					03/04/2017	03/04/2017		
	05				PROJETO	REFEITÓRIO			ESCALA
	04				DESCRIÇÃO	PROJETO PREVENTIVO - SPDA - DETALHES			SEM ESCALA
03								NÚMERO	
02								SP03/04	
01	EMISSÃO INICIAL		JÔNATAS	03/04/2017					
ITEM	DISCRIMINAÇÃO			POR	DATA	VEDADA A REPRODUÇÃO DESTES DESENHO SEM PREVIA AUTORIZAÇÃO			