
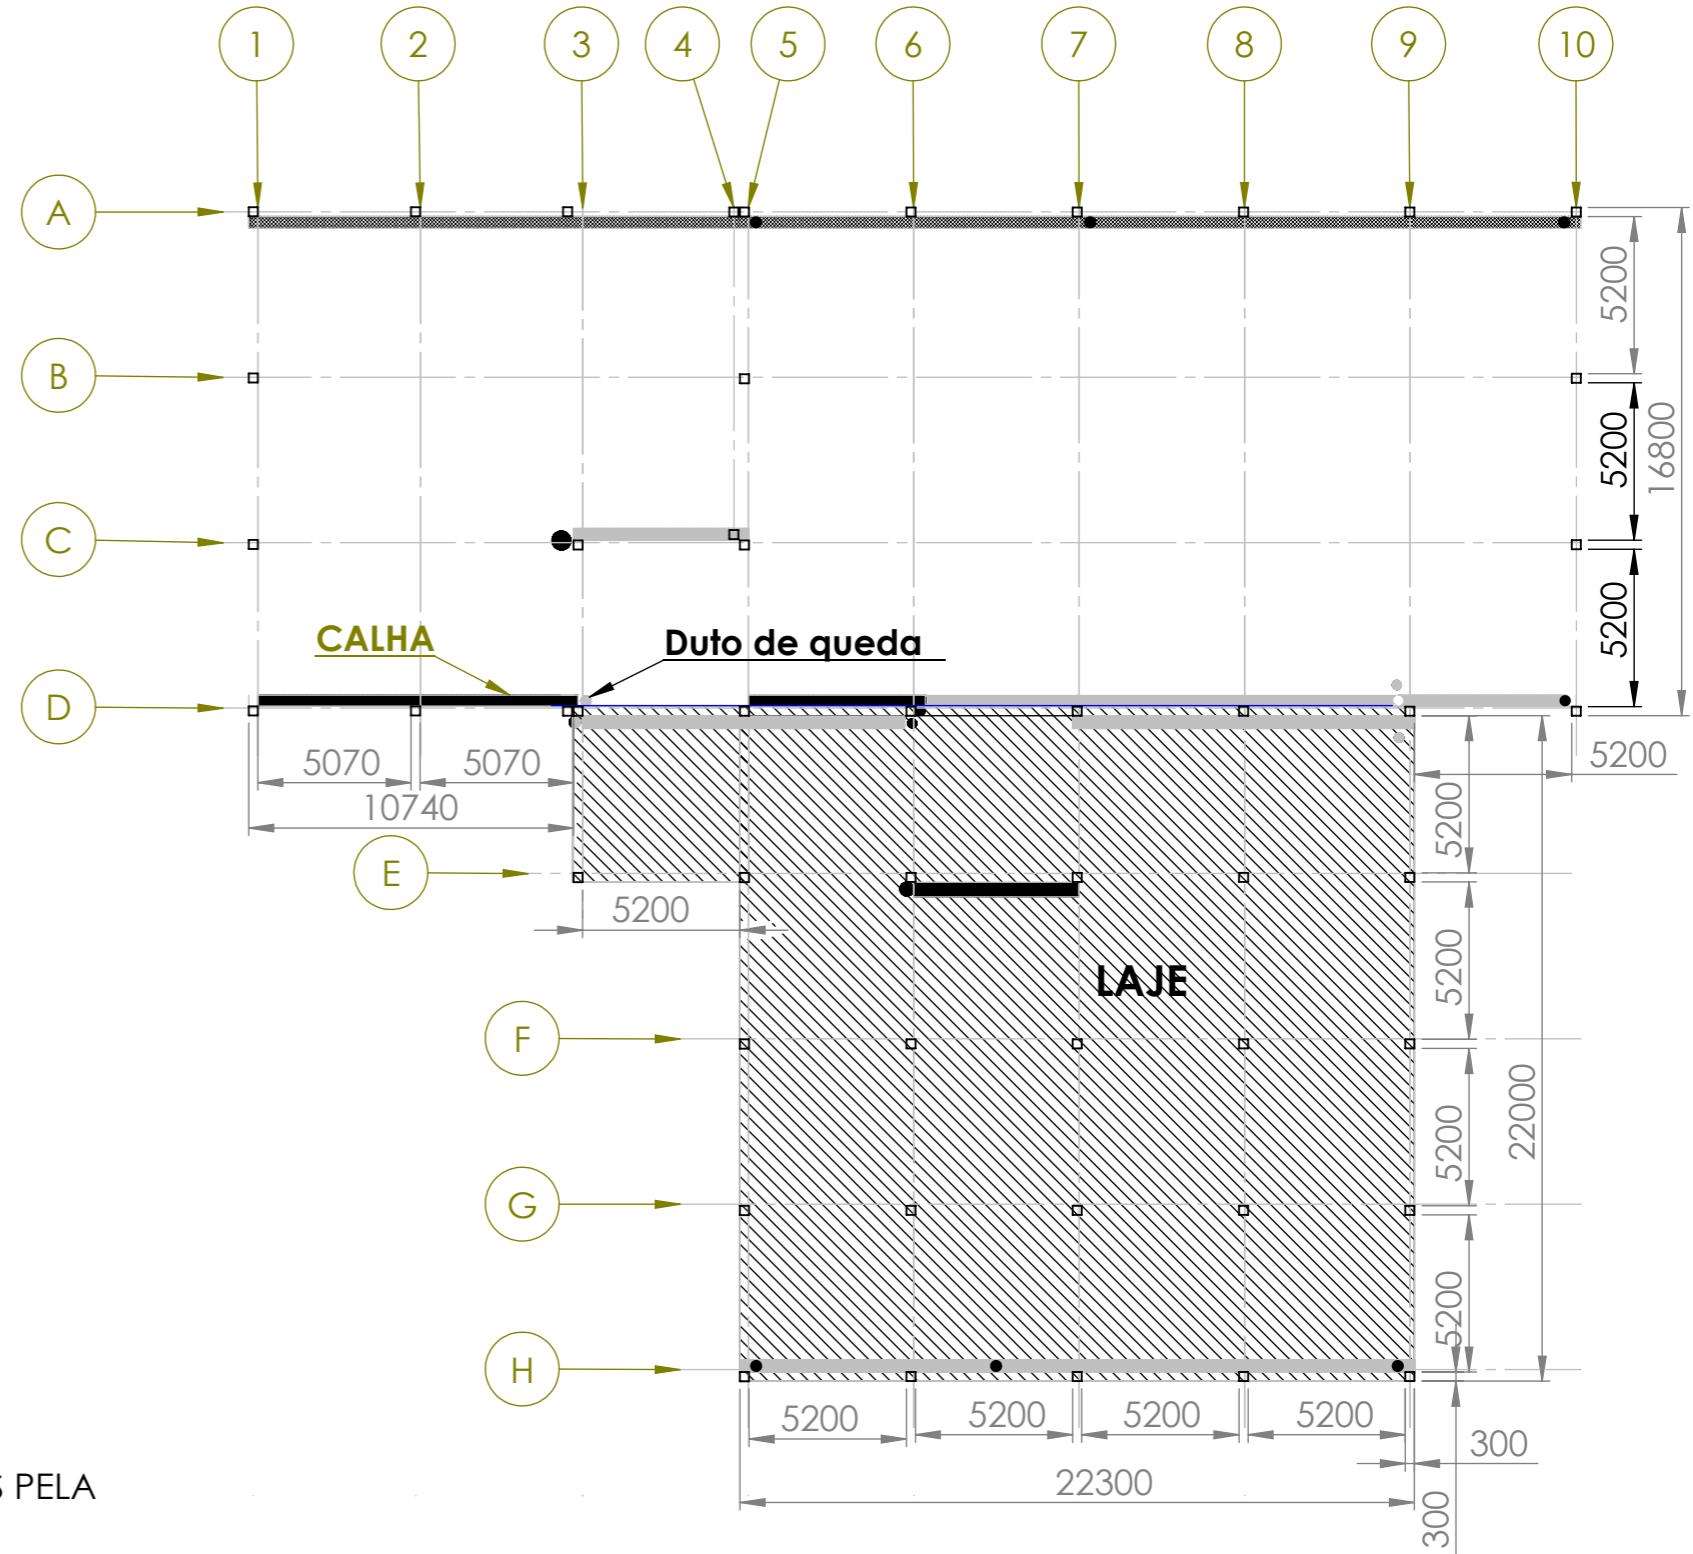


Detalhamento de montagem de calha e de rufo pingadeira

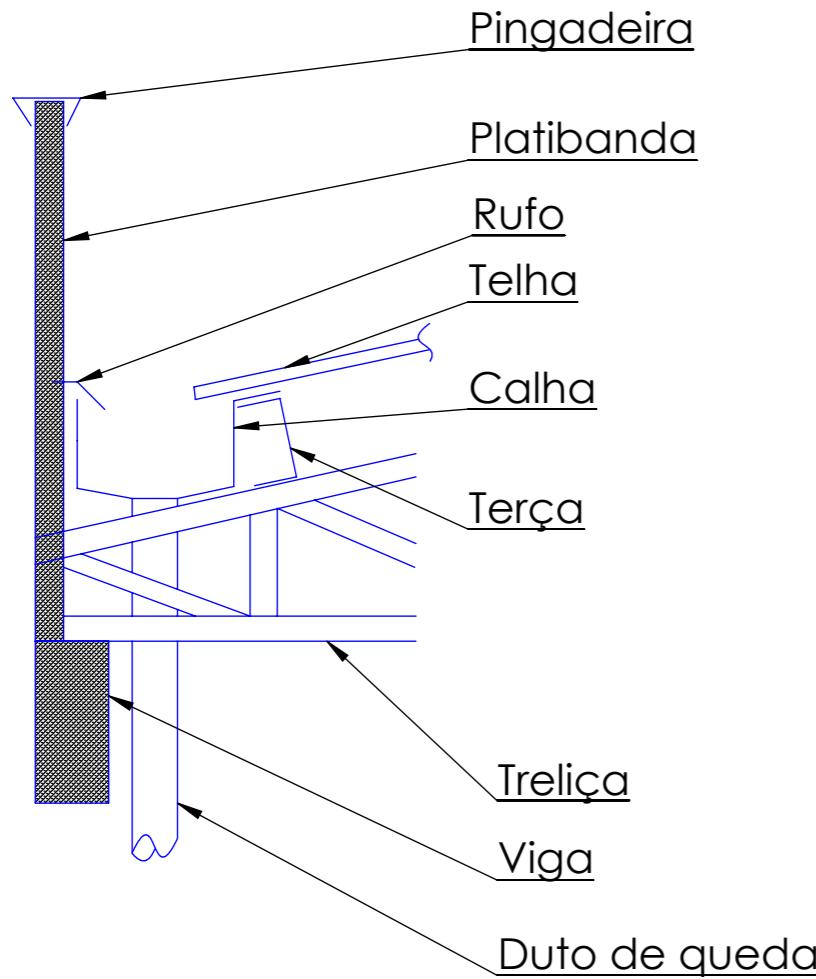

**NOTA:** TODAS AS DIMENSÕES E QUANTIDADES DEVEM SER REVISADAS PELA EMPRESA CONTRATADA ANTES DO INÍCIO DA OBRA.

CONTRATADA  
INSTITUTO FEDERAL DE EDUCAÇÃO CIÊNCIA  
E TECNOLOGIA CATARINENSE - REITORIA  
TELEFONE:  
(47) 33317800  
ENDEREÇO:  
RUA DAS MISSÕES, 100 BLUMENAU - SC

AUTORIA DO PROJETO:

GILNEY A. B. PALHARES - CREA/SC: 131908-2

CONTRATANTE  
INSTITUTO FEDERAL DE EDUCAÇÃO CIÊNCIA  
E TECNOLOGIA CATARINENSE - CAMBORIÚ  
TELEFONE:  
(47) 2104-0800  
ENDERECO:  
Rua Joaquim Garcia, s/n  
Centro, Camboriú - SC

CONTRATANTE:

NOME DO PROJETO  
CORBERTURA DO REFEITÓRIO  
TÍTULO DO DESENHO  
LOCAÇÃO DE PILARES, CALHAS, E DUTOS DE QUEDA

OBJETO DO PROJETO:  
CONSTRUÇÃO

AUTORIA DO DESENHO:  
GILNEY A. B. PALHARES  
CIDADE - UF  
CAMBORIÚ - SC  
DATA:  
05/2017

TIPO DO PROJETO:  
ESTRUTURAL

ÁREA DO PROJETO:  
-  
REVISÃO Nº:  
00  
ESCALA:  
-

FOLHA:

A07

REFERÊNCIA:  
A 7/8