



DETALHE 01 ESCALA 1:10

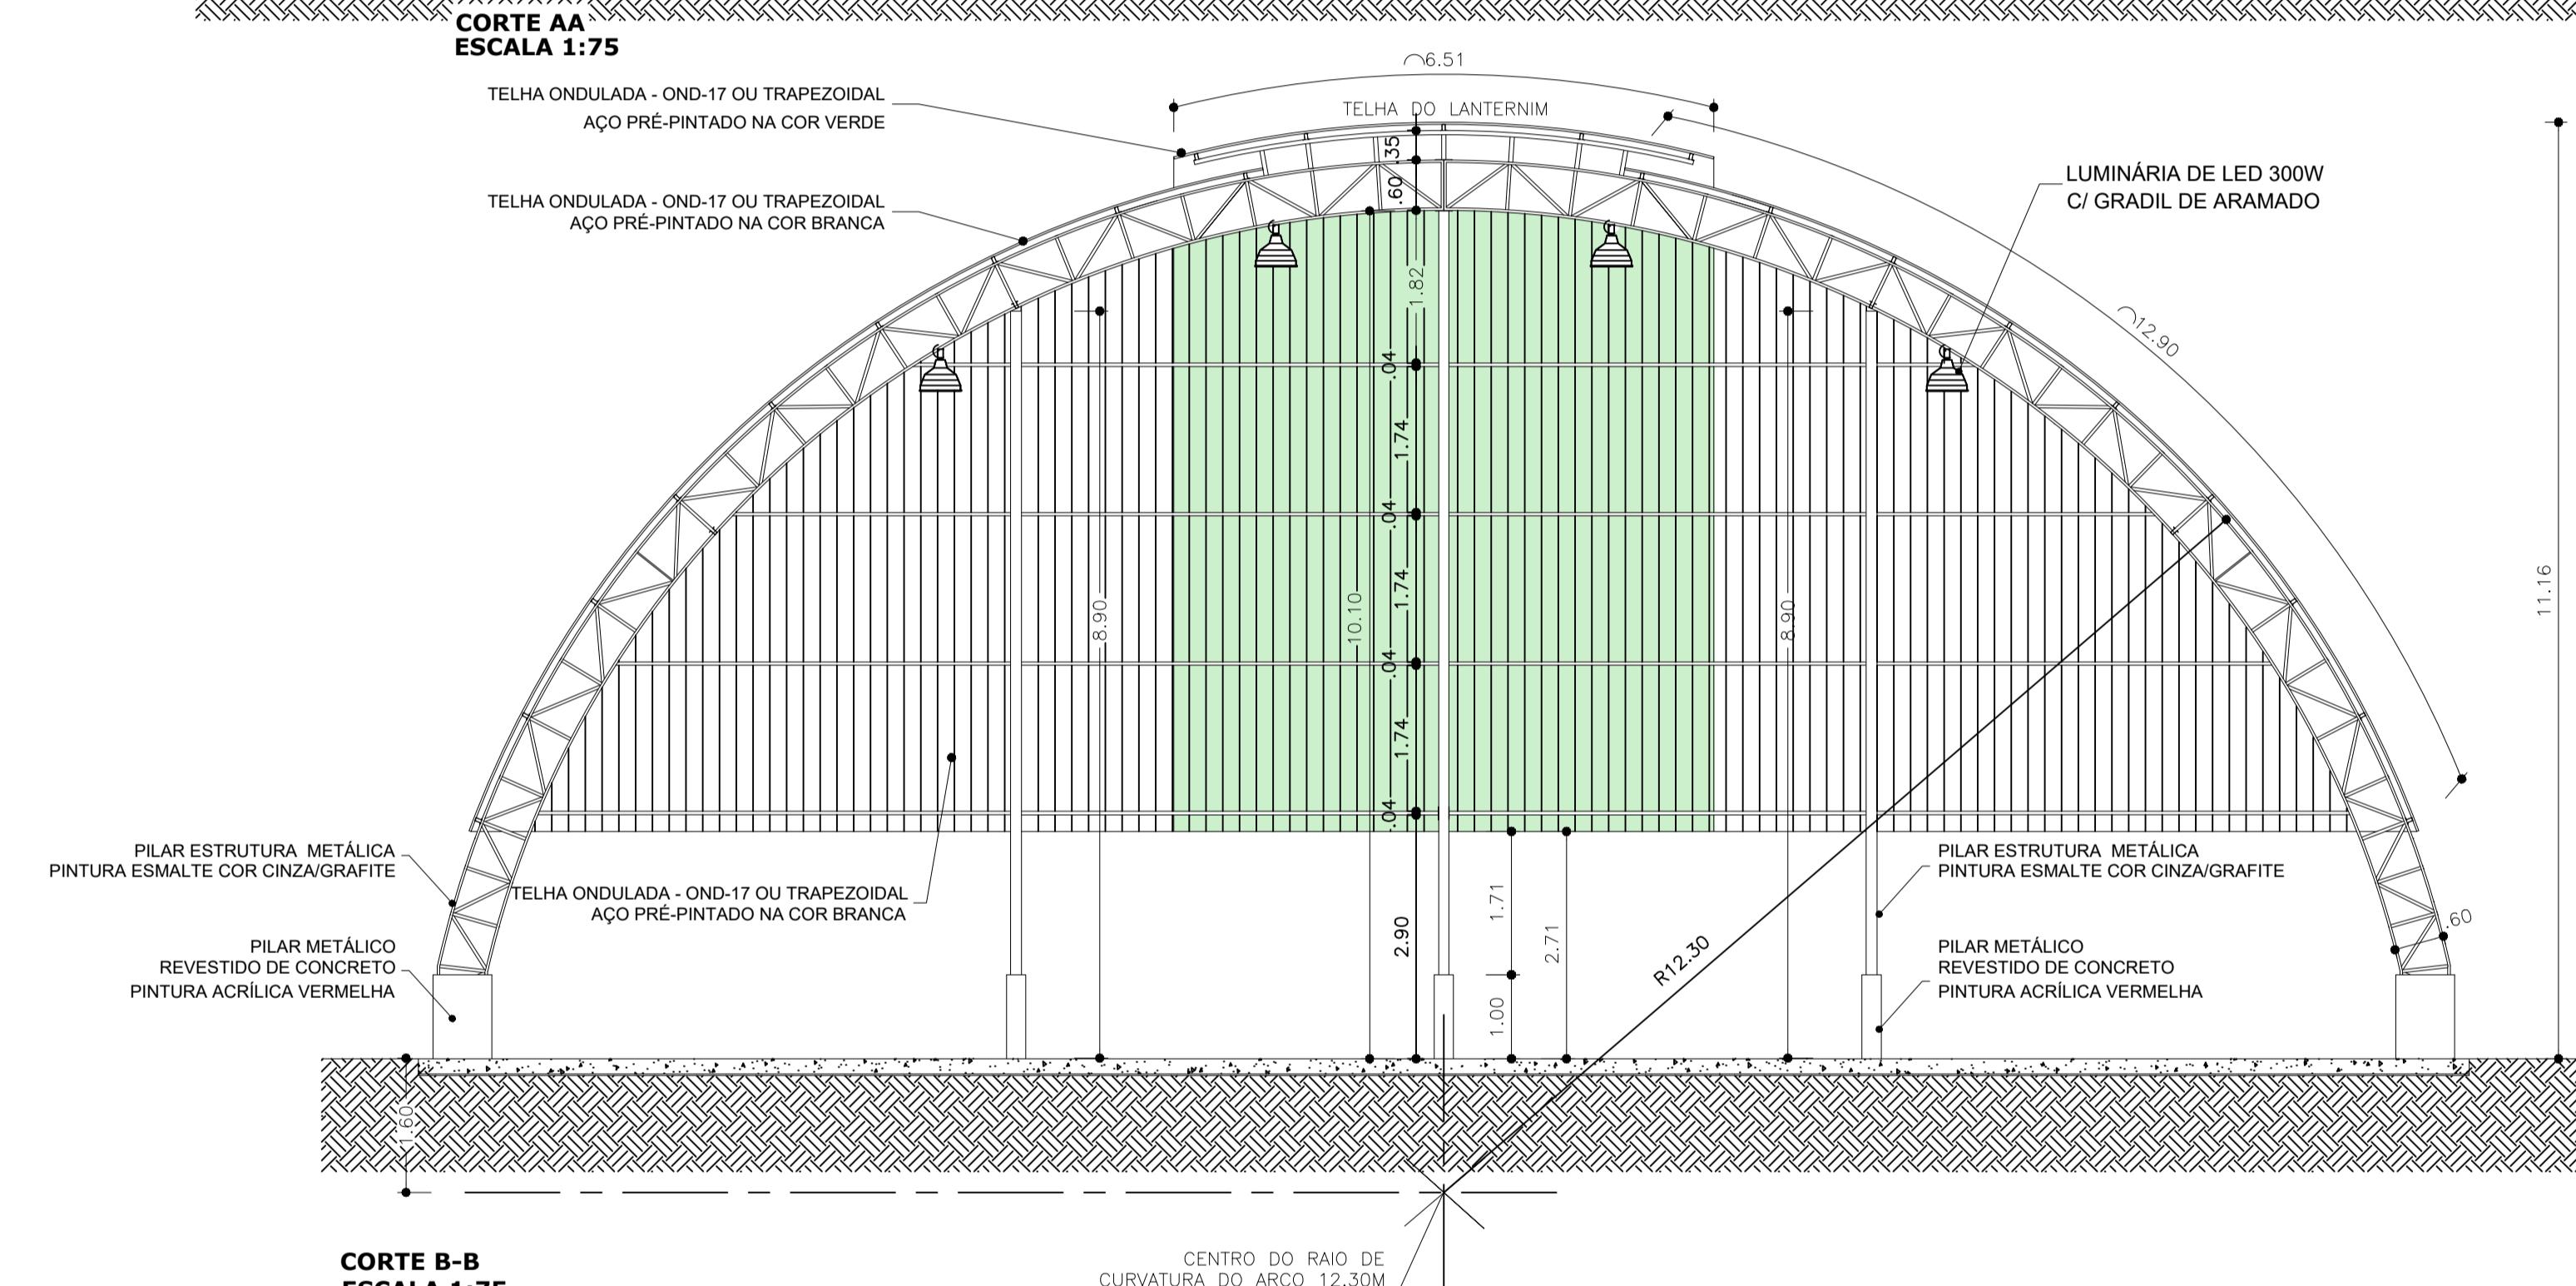

CORTE B- ESCALA 1

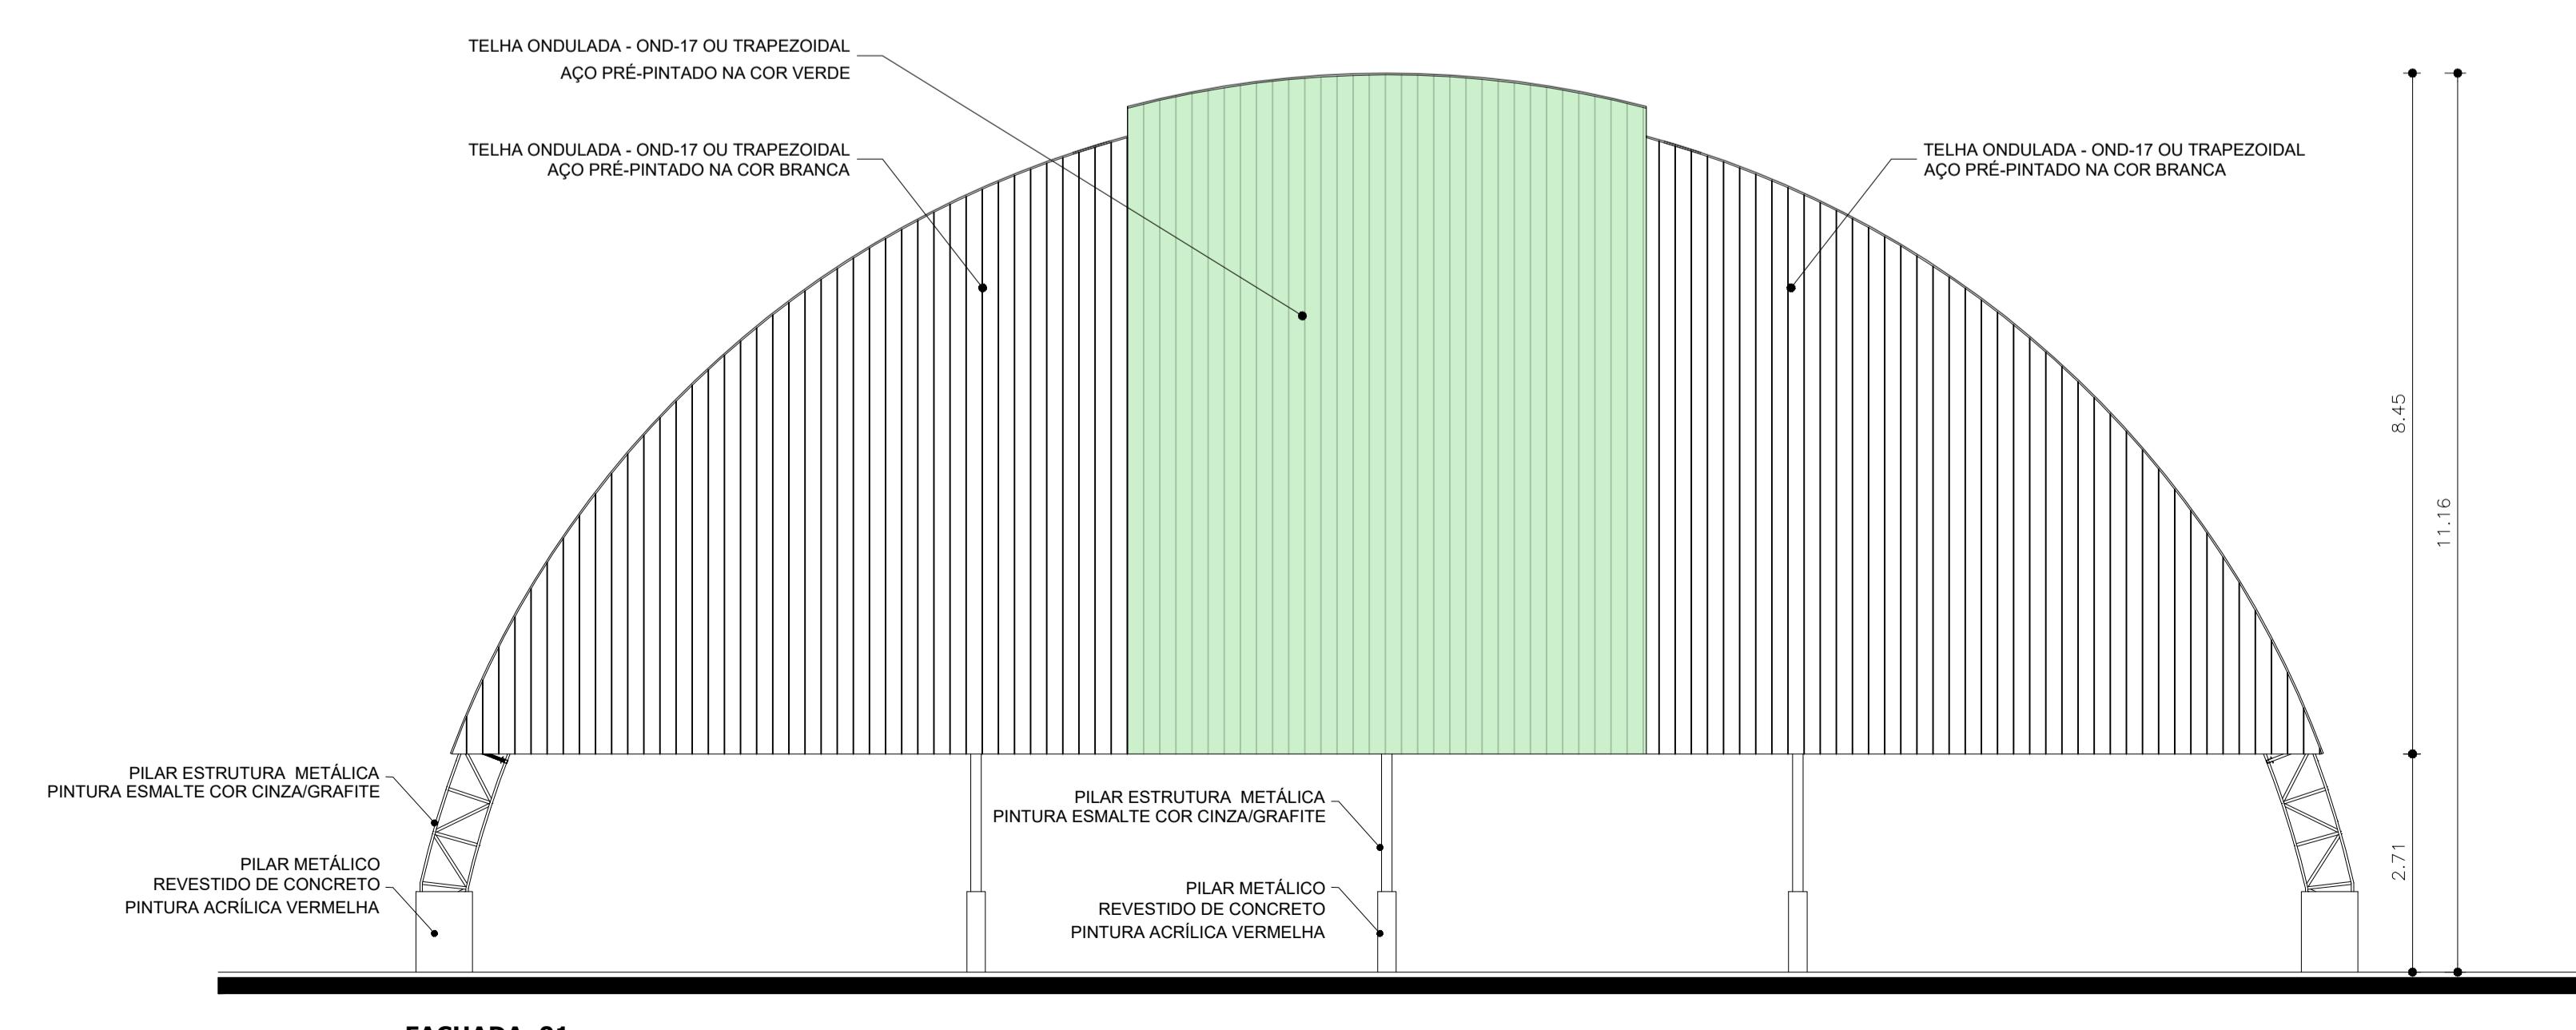

FACHADA ESCALA 1:

GOVERNO FEDERAL
BRASIL
PAÍS RICO É PAÍS SEM POBREZA

Ministério
da Educação

FNDE Fundo Nacional
de Desenvolvimento
da Educação

PROJETO PADRÃO - FNDE

MUNICÍPIO – UF: CAMBORIÚ-SC

PROPRIETÁRIO: INSTITUTO FEDERAL CATARINENSE - CAMPUS CAMBORIÚ

ENDERECO: R. JOAQUIM GARCIA S/N - CENTRO

PROPRIETÁRIO: INSTITUTO FEDERAL CATARINENSE - CAMPUS CAMBORIÚ

RESP. TÉCNICO (ADEQUAÇÕES) CREA

RA

11. **What is the primary purpose of the *Journal of Clinical Endocrinology and Metabolism*?**

QUADRA POLIESPORTIVA

PROJETO ARQUITETÔNICO

COORDENAÇÃO CGEST - Coordenação Geral de Infraestrutura Educacional

QUADRA POLIESPORTIVA CORTE A-A, CORTE B-B e FACHADA 01

ICO

	REVISÃO R.02	ESCALA 1/75
FORMATO A1 (841 X 594)		DATA EMISSÃO APRIL/2020

PRANCHA
03/05