


Vigas			
Nome	Seção (cm)	Elevação (cm)	Nível (cm)
V1	20x40	0	0
V2	20x40	0	0
V3	20x40	0	0
V4	20x40	0	0

Características dos materiais	
fck (kgf/cm²)	Ecs (kgf/cm²)
250	238000

Forma do pavimento baldrame
escala 1:50

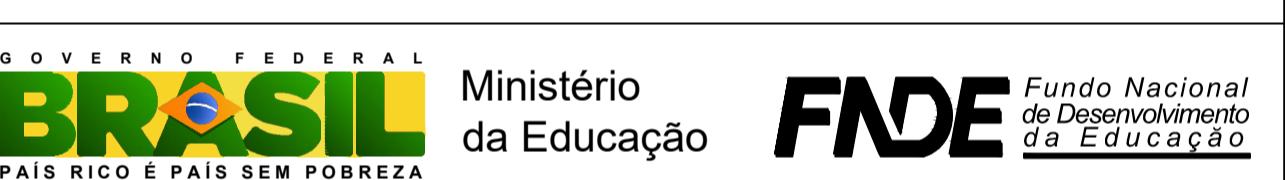

PROJETO PADRÃO - FNDE

MUNICÍPIO - UF: CAMBORIÚ/SC	PROPRIETÁRIO: INSTITUTO FEDERAL CATARINENSE - CAMPUS CAMBORIÚ
ENDEREÇO:	R. JOAQUIM GARCIA S/N - CENTRO
PROPRIETÁRIO:	INSTITUTO FEDERAL CATARINENSE - CAMPUS CAMBORIÚ
RESP. TÉCNICO	CREA
DLFO	CREA

RA
OBSERVAÇÕES:

QUADRA POLIESPORTIVA

COORDENAÇÃO CGEST - Coordenação Geral de Infraestrutura Educacional	COBERTURA DE QUADRA FUNDAÇÃO - PLANTA DOS BALDRAMES	SFN
FORMATO 594X1000	REVISÃO R.02 ESCALA INDICADA DATA EMISSÃO ABRIL/2020	PRANCHA 02/03