
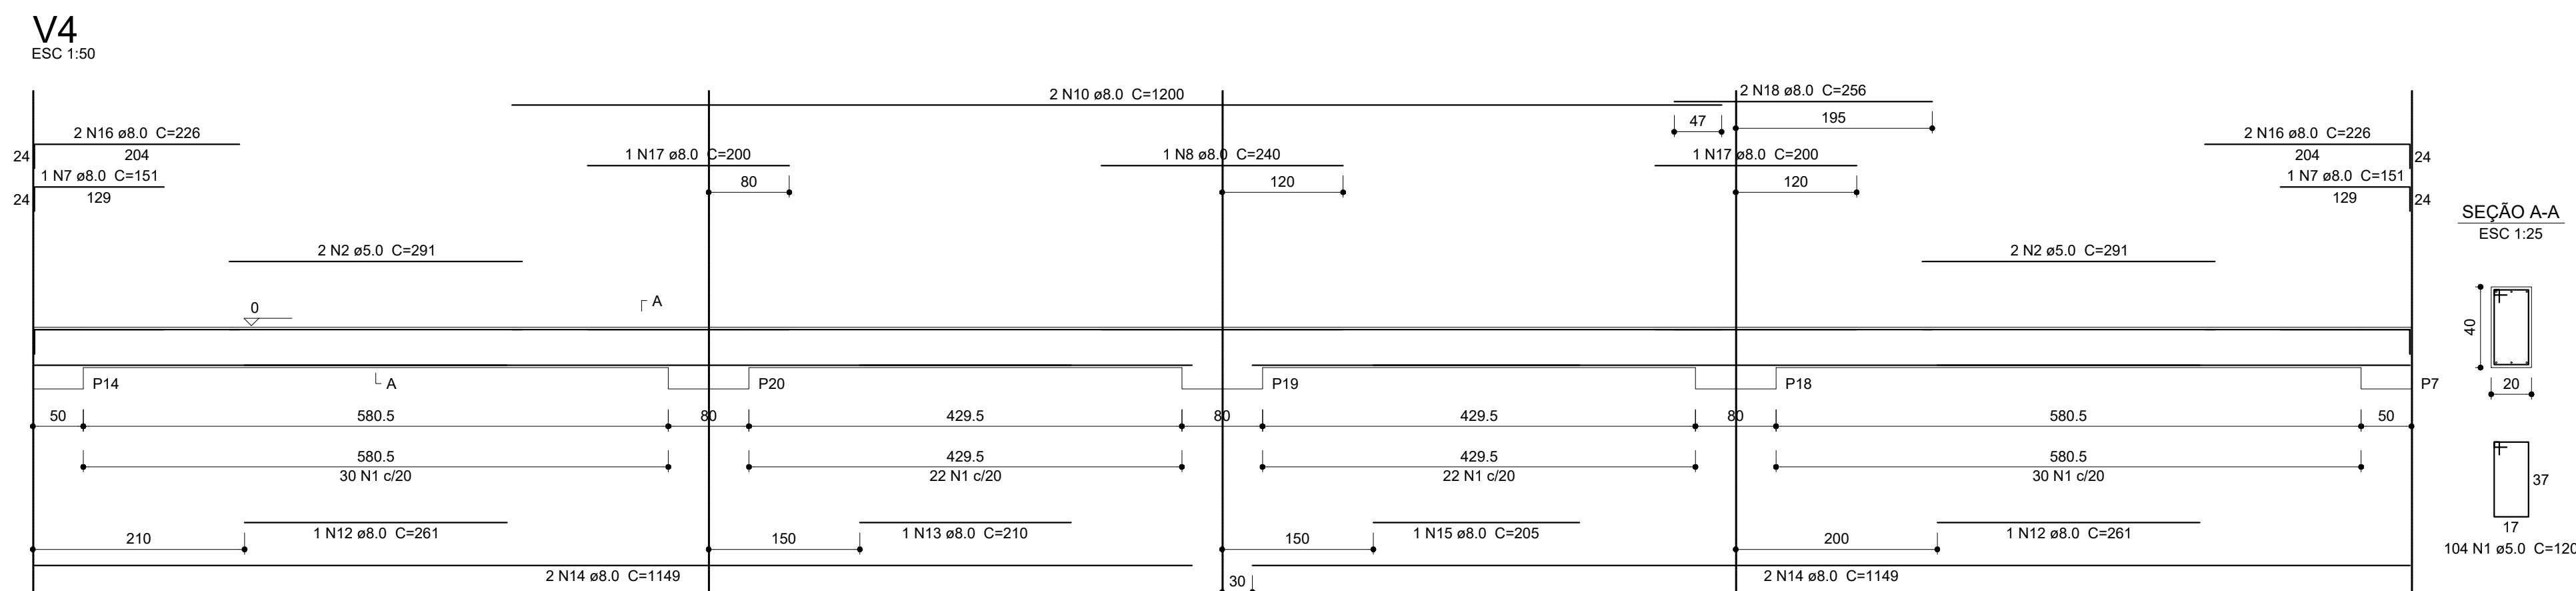
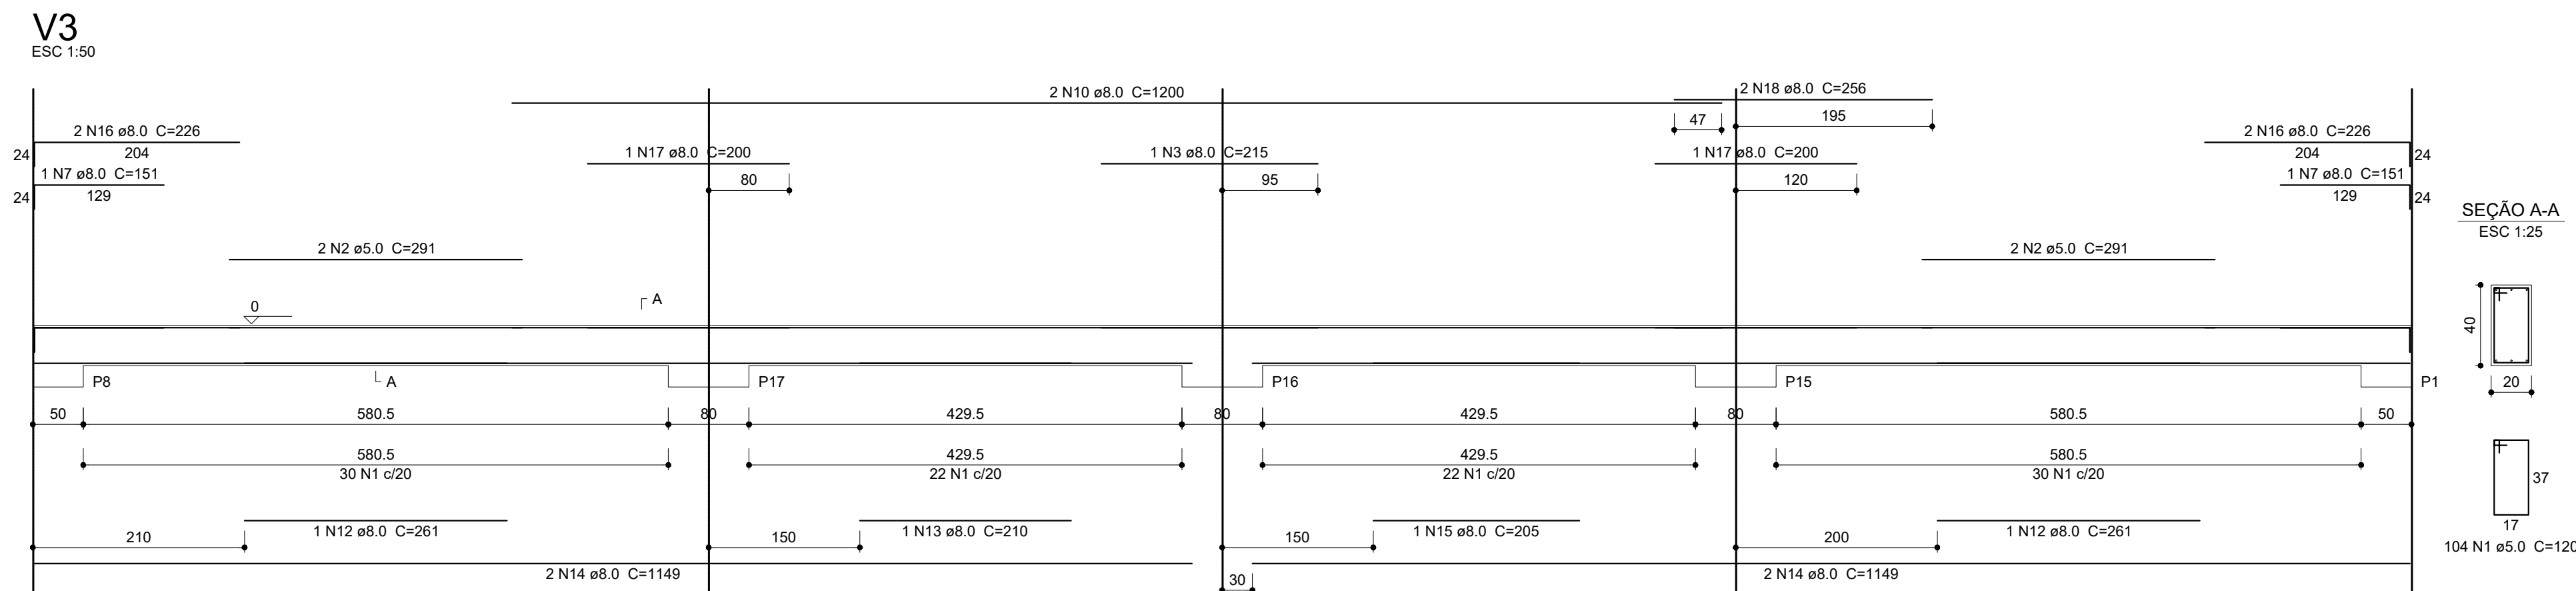
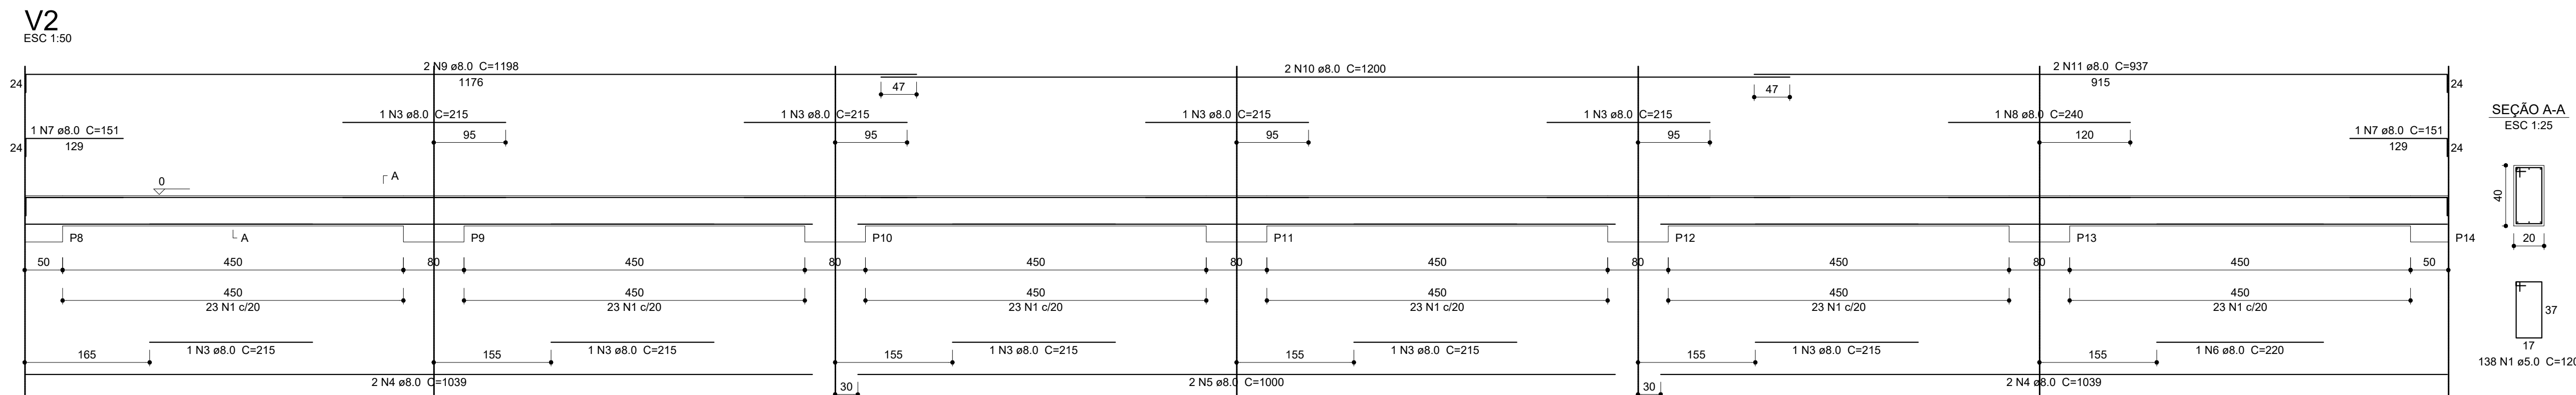


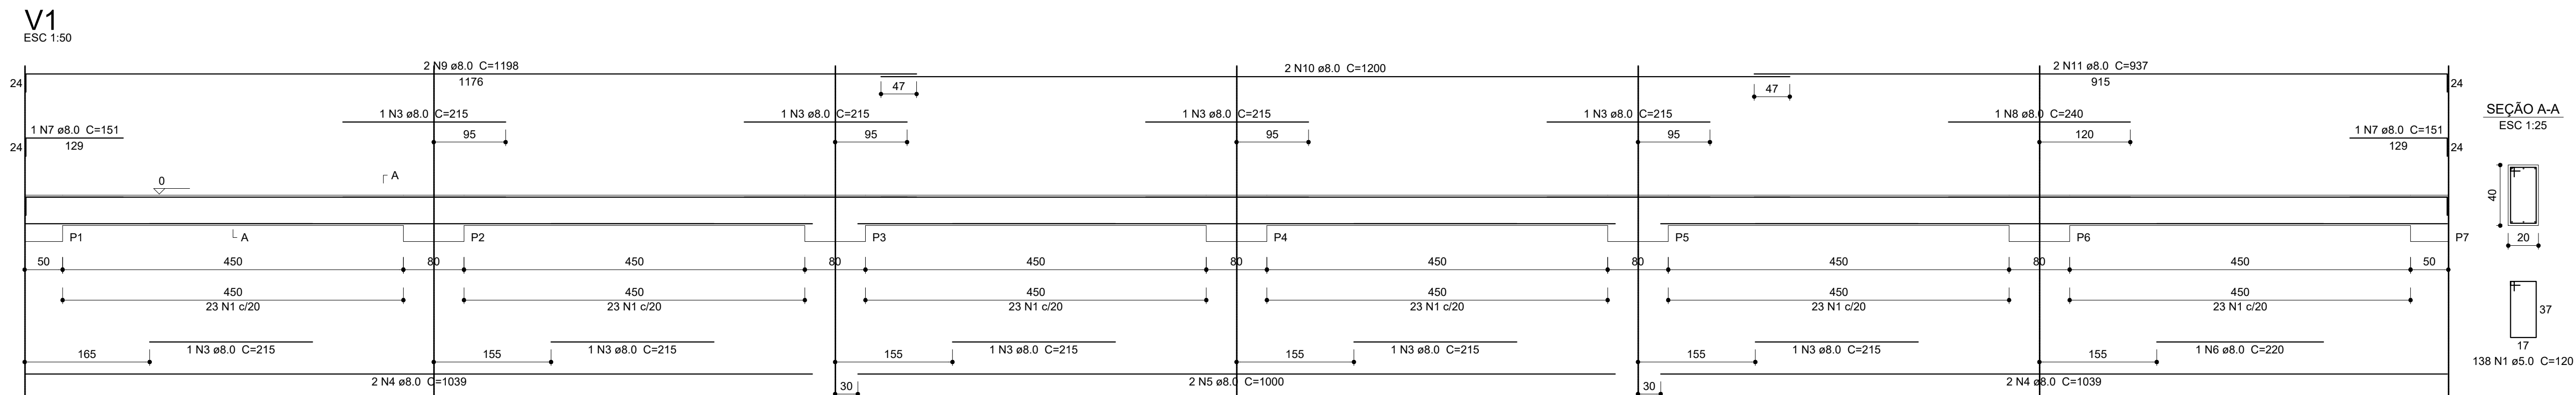

Resumo do aço

AÇO	DIAM (mm)	C.TOTAL (m)	PESO + 10 % (kg)
CA50	8.0	516.1	224
CA60	5.0	604.1	102.4
PESO TOTAL (kg)			
CA50	224		
CA60	102.4		

Volume de concreto (C-25) = 8.9 m³
Área de forma = 111.2 m²

 GOVERNO FEDERAL BRASIL PAÍS RICO E PAÍS SEM POBREZA Ministério da Educação FNDE <i>Fundo Nacional de Desenvolvimento da Educação</i>		
PROJETO PADRÃO - FNDE		
MUNICÍPIO – UF: CAMBORIÚ/SC		
PROPRIETÁRIO: INSTITUTO FEDERAL CATARINENSE - CAMPUS CAMBORIÚ		
ENDEREÇO: R. JOAQUIM GARCIA S/N - CENTRO		
PROPRIETÁRIO INSTITUTO FEDERAL CATARINENSE - CAMPUS CAMBORIÚ RESP. TÉCNICO CREA		
DLFO	CREA RA	
OBSERVAÇÕES:		
QUADRA POLIESPORTIVA		
PROJETO ESTRUTURAL		
COORDENAÇÃO CGEST - Coordenação Geral de Infraestrutura Educatonal	COBERTURA DE QUADRA FUNDAÇÃO - DETALHAMENTO VIGAS BALDRAME	
FORMATO 500X1000	REVISÃO R.02	ESCALA INDICADA DATA EMISSÃO ABRIL/2020
	SFN 03/03	