



1 PLANTA TÉRREO
ESCALA 1:50

1 PLANTA COBERTURA
ESCALA 1:50

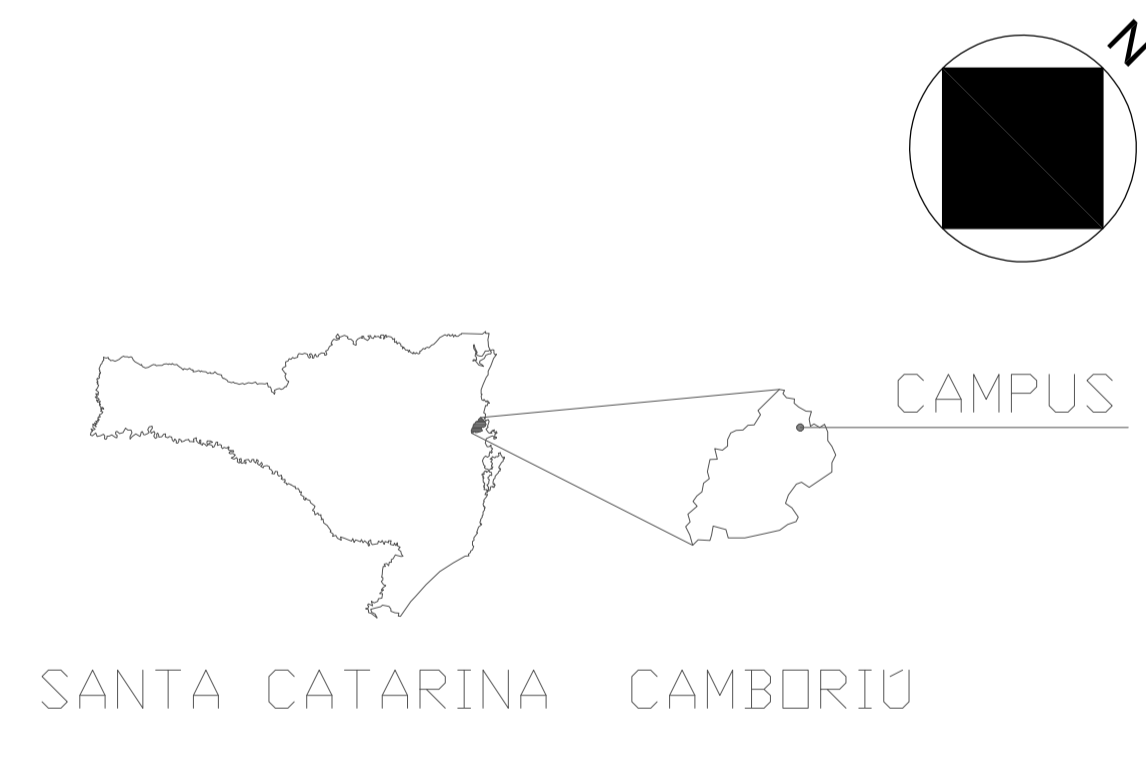

 INSTITUTO FEDERAL DE EDUCAÇÃO, CIÊNCIA E TECNOLOGIA CATARINENSE		
CONTRATADA: INSTITUTO FEDERAL DE EDUCAÇÃO CIÊNCIA E TECNOLOGIA CATARINENSE UNIDADE: CAMPUS CAMBÓRIO ENDEREÇO: RUA JOAQUIM GARCIA - SN CAMBÓRIO - SC	CONTRATANTE: INSTITUTO FEDERAL DE EDUCAÇÃO CIÊNCIA E TECNOLOGIA CATARINENSE UNIDADE: CAMPUS CAMBÓRIO ENDEREÇO: RUA JOAQUIM GARCIA - SN CAMBÓRIO - SC	
AUTORIA DO PROJETO: RAFAEL ALVES FREITAS CAU BR: A118217-7	CONTRATANTE: 	
EDIFICAÇÃO BLOCO AMBULATÓRIO DO IFC-CAMPUS CAMBÓRIO TÍTULO DO PROJETO: IMPLANTAÇÃO BLOCO AMBULATÓRIO (ANTIGO COORD. INTERNATO)		
OBJETIVO DO PROJETO: REGULARIZAÇÃO	TIPO DE PROJETO: HIDROSSANITÁRIO	FOLHA:
AUTORIA DO DESENHO: RAFAEL ALVES FREITAS	ÁREA DO PROJETO: 	REFERÊNCIA: HIDRO 1/2
CIDADE - UF: CAMBÓRIO - SC	REVISÃO Nº: 00	
DATA: 05/2020	ESCALA: 1:50	