






1 PLANTA COBERTURA
ESCALA 1/50

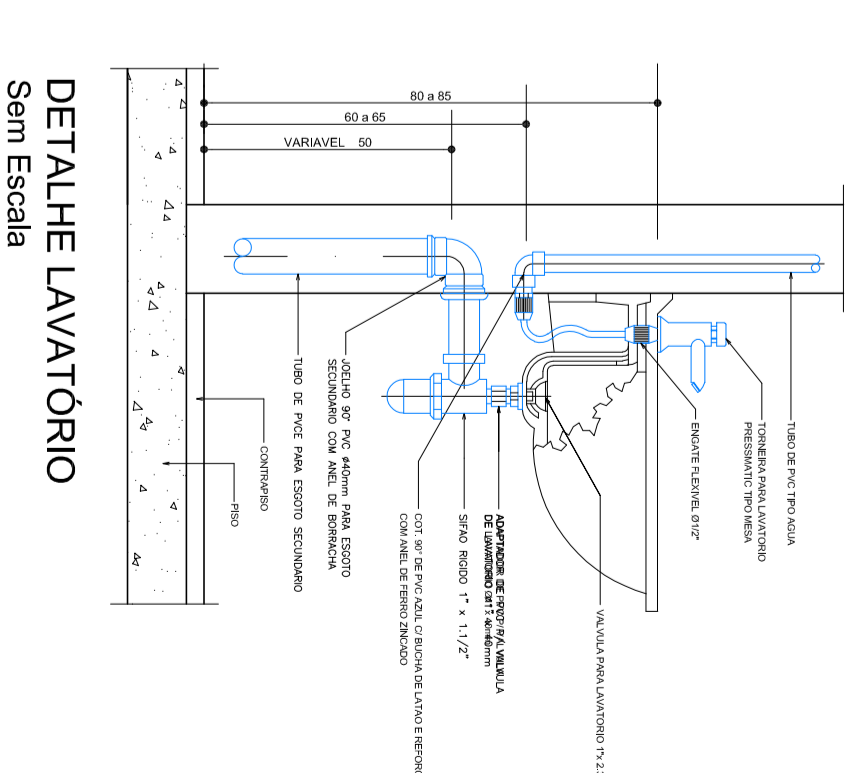


DETALHE LAVATORIO
Sem Escala

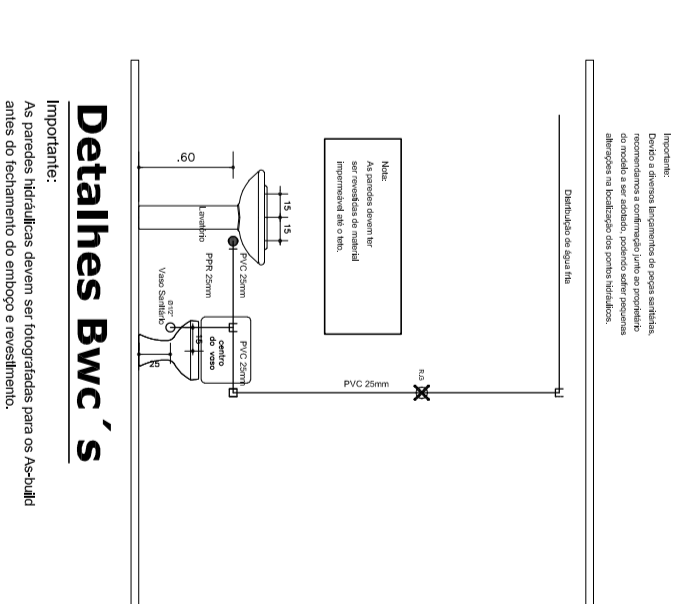

Detalhes Bwc's
Sem Escala

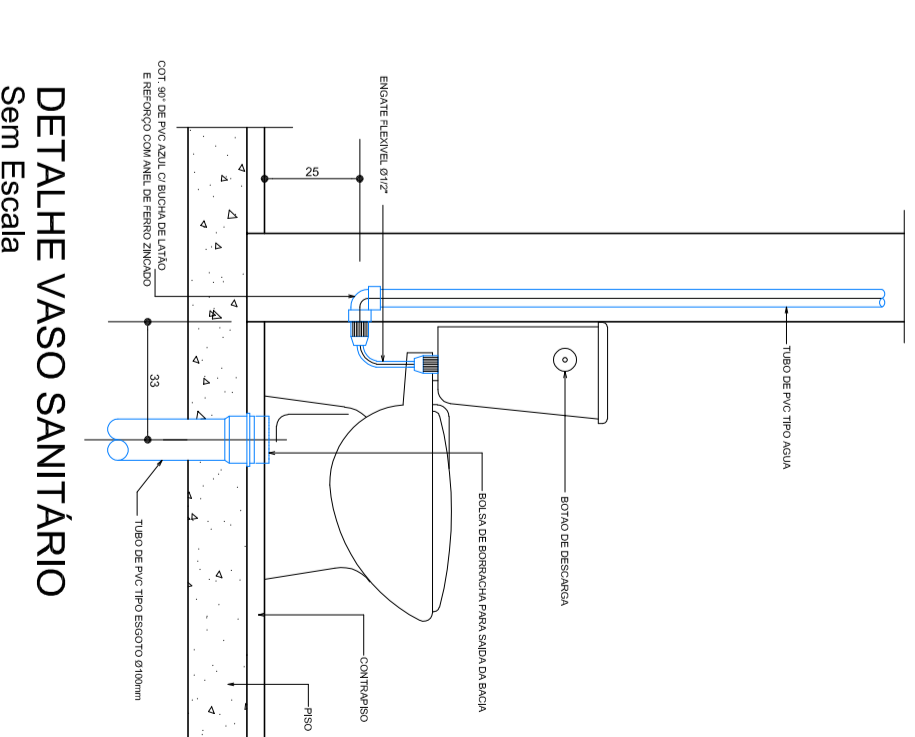


DETALHE VASO SANITARIO
Sem Escala

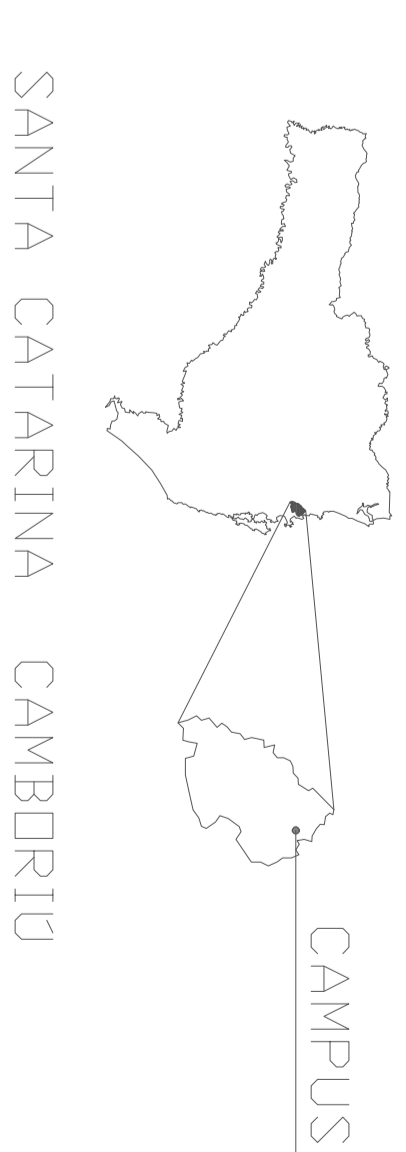

INSTITUTO FEDERAL DE EDUCAÇÃO, CIÊNCIA E TECNOLOGIA CATORINENSE	INSTITUTO FEDERAL DE EDUCAÇÃO, CIÊNCIA E TECNOLOGIA CATORINENSE
CAMPUS CAMBÓRIO	CAMPUS CAMBÓRIO
RUA JARDIM PARQUEIA - SN CAMBÓRIO - SC	RUA JARDIM PARQUEIA - SN CAMBÓRIO - SC
PROFESSOR RAYMUNDO	PROFESSOR RAYMUNDO
RAFAEL ALVES FREITAS	RAFAEL ALVES FREITAS
RAFAEL ALVES FREITAS	RAFAEL ALVES FREITAS

INSTITUTO FEDERAL DE EDUCAÇÃO, CIÊNCIA E TECNOLOGIA CATORINENSE	INSTITUTO FEDERAL DE EDUCAÇÃO, CIÊNCIA E TECNOLOGIA CATORINENSE
CAMPUS CAMBÓRIO	CAMPUS CAMBÓRIO
RUA JARDIM PARQUEIA - SN CAMBÓRIO - SC	RUA JARDIM PARQUEIA - SN CAMBÓRIO - SC
PROFESSOR RAYMUNDO	PROFESSOR RAYMUNDO
RAFAEL ALVES FREITAS	RAFAEL ALVES FREITAS
RAFAEL ALVES FREITAS	RAFAEL ALVES FREITAS

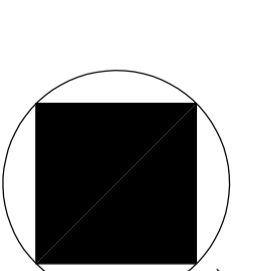

OBJETIVO DO PROJETO	PROJETO DE ARQUITETURA	PROJETO DE ARQUITETURA
AUTORIA DO PROJETO	RAFAEL ALVES FREITAS	RAFAEL ALVES FREITAS
CIDADE	CAMBÓRIO - SC	CAMBÓRIO - SC
DATA	09/2020	09/2020
ESCALA	1/50	1/50
REFERÊNCIA	HIDRO 2/2	HIDRO 2/2