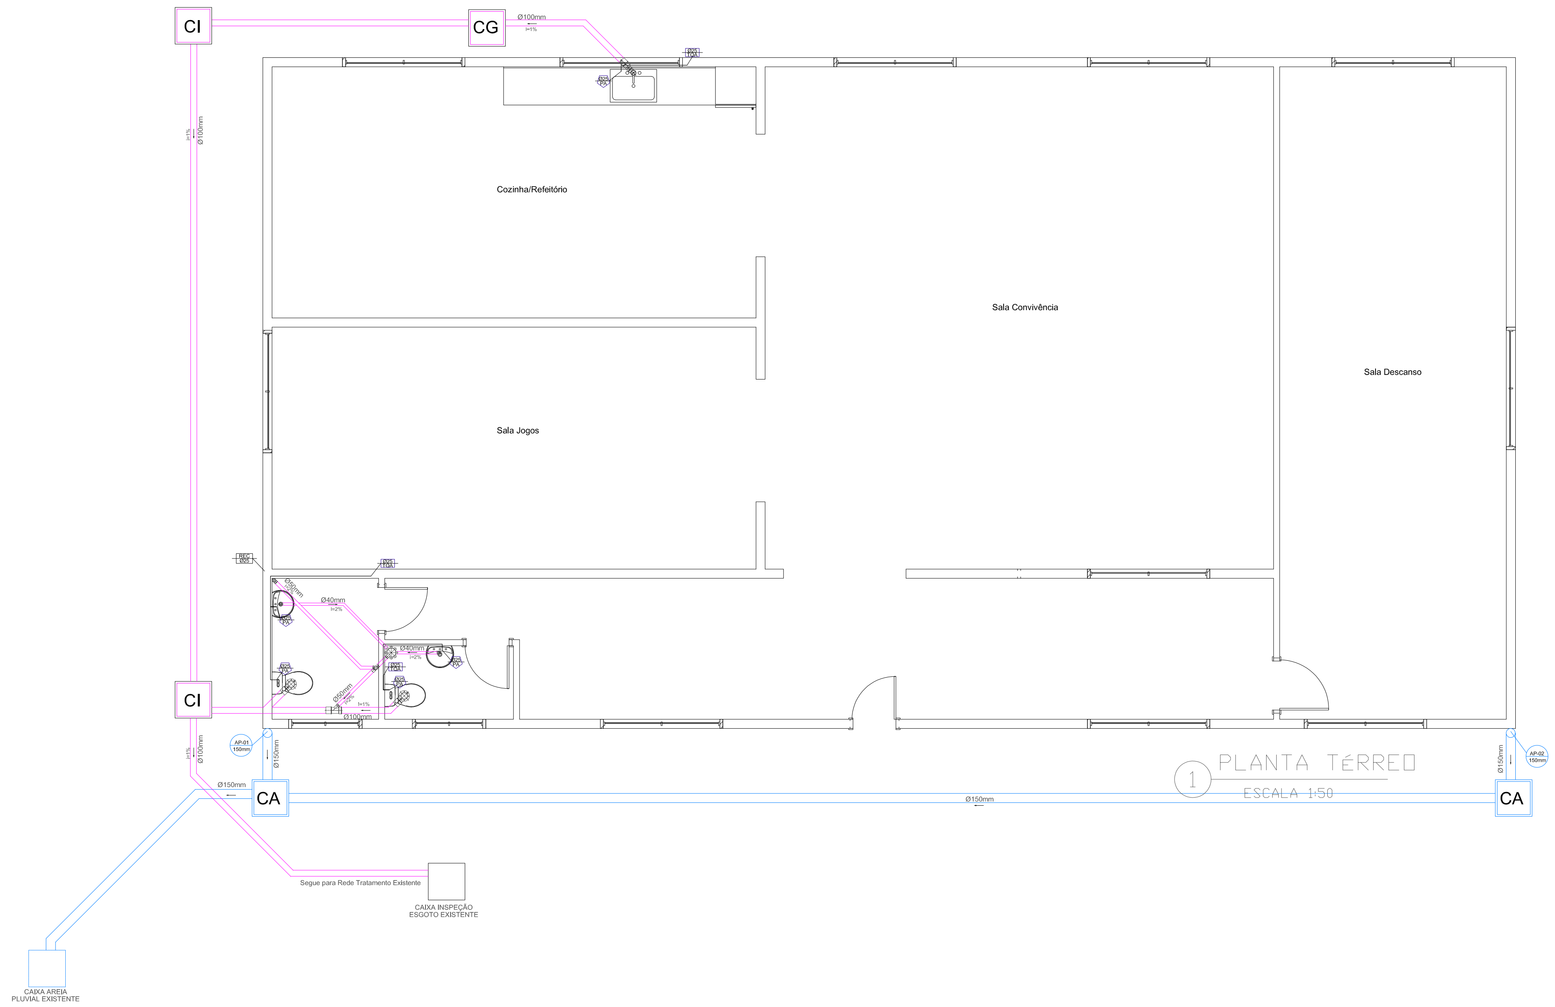

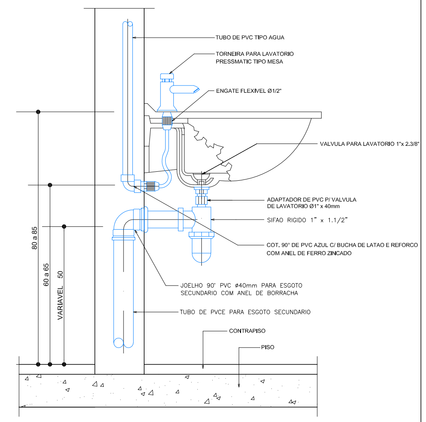

DETALHE LAVATÓRIO
Sem Escala

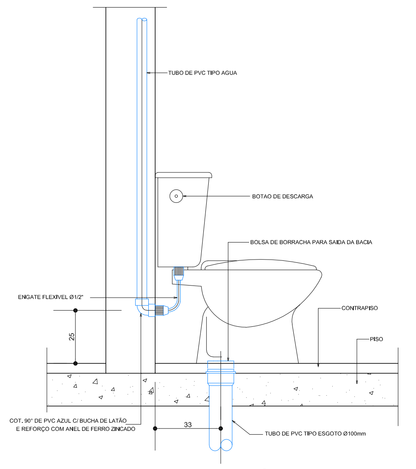

DETALHE VASO SANITÁRIO
Sem Escala

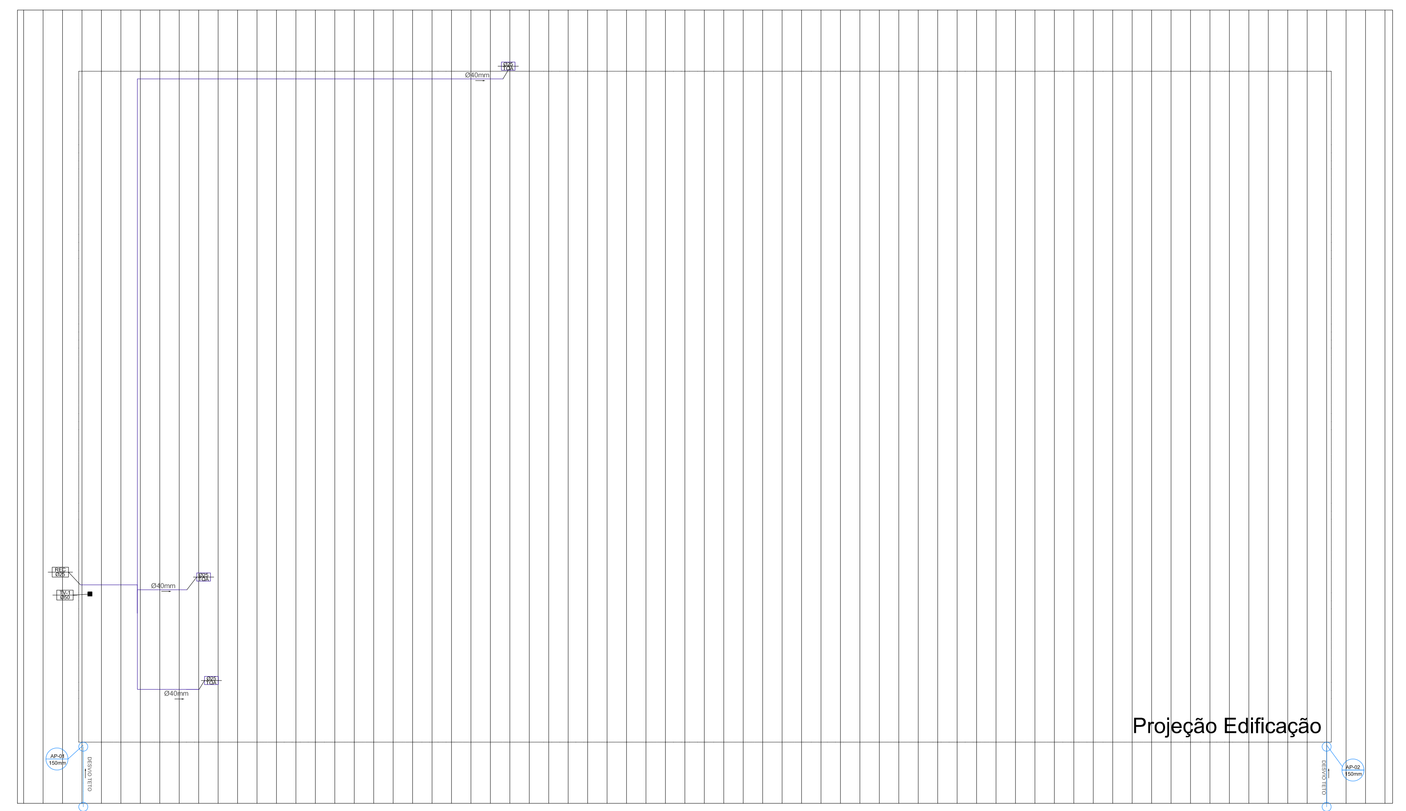

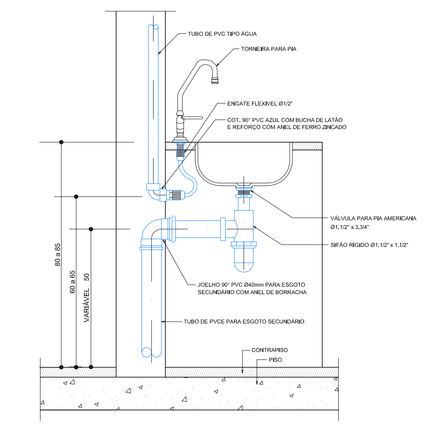

DETALHE PIA DE COZINHA
Sem Escala

INSTITUTO FEDERAL DE EDUCAÇÃO, CIÊNCIA E TECNOLOGIA CATARINENSE

CONTRATADA:	CONTRATANTE:
INSTITUTO FEDERAL DE EDUCAÇÃO CIÊNCIA E TECNOLOGIA CATARINENSE UNIDADE: CAMPUS CAMBORIO ENDEREÇO: RUA JOAQUIM GARCIA - SN CAMBORIO - SC	INSTITUTO FEDERAL DE EDUCAÇÃO CIÊNCIA E TECNOLOGIA CATARINENSE UNIDADE: CAMPUS CAMBORIO ENDEREÇO: RUA JOAQUIM GARCIA - SN CAMBORIO - SC
AUTORIA DO PROJETO: RAFAEL ALVES FREITAS CAU BR: A112217 7	CONTRATANTE:

NOME DO PROJETO:
EDIFICAÇAO BLOCO ENFERMARIA DO IFC-CAMPUS CAMBORIO

TITULO DO DESENHO:
IMPLANTAÇAO BLOCO SERVIDORES (ANTIGA ENFERMARIA)

OBJETIVO DO PROJETO:	TIPO DE PROJETO:	FOLHA:
REGULARIZAÇAO	HIDROSSANITÁRIO	
AUTORIA DO DESENHO: RAFAEL ALVES FREITAS	ÁREA DO PROJETO:	
CIDADE - UF: CAMBORIO - SC	REVISÃO Nº: 00	
DATA: 05/2020	ESCALA: 1:50	REFERENCIA: ARQUI. 1/1