


1 PLANTA TERREO
ESCALA 1:50

LEGENDA:

| | |
|--|--|
| | FORTO CARO HIDRIL |
| | FORTO CONECTOR RJ45 |
| | GAMERIA DISTRIBUÇÃO INTERNET (ELEVADA) |
| | FORTO TELEFONIA |
| | CONDUTITE PARA CABO DADOS (PASSA POR CIMA DA LAJE) |

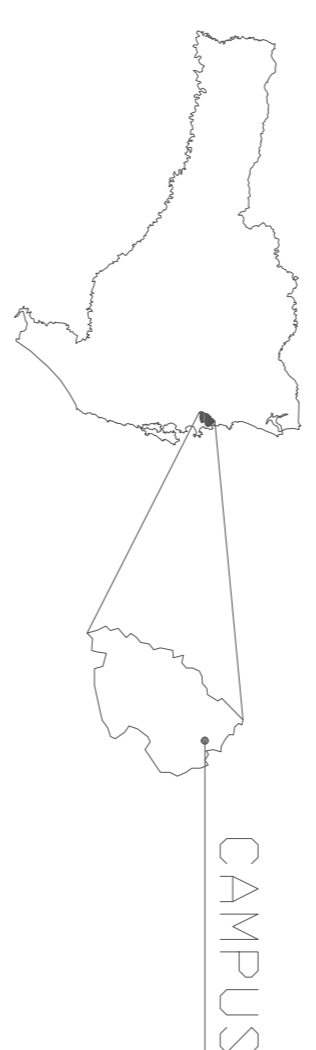

SANTA CATARINA CAMBORIÚ



| | | | |
|--|--|---|--|
| CONTRATADA: INSTITUTO FEDERAL DE EDUCAÇÃO, CIÊNCIA E TECNOLOGIA CATARINENSE UNIDADE: CAMPUS CAMBORIÚ ENDEREÇO: RUA JDAQUIM GARCIA - SN CAMBORIÚ - SC | | CONTRATANTE: INSTITUTO FEDERAL DE EDUCAÇÃO, CIÊNCIA E TECNOLOGIA CATARINENSE UNIDADE: CAMPUS CAMBORIÚ ENDEREÇO: RUA JDAQUIM GARCIA - SN CAMBORIÚ - SC | |
| AUTORIA DO PROJETO: RAFAEL ALVES FREITAS CAV BR: A12217 7 | | NOME DO PROJETO: EDIFICAÇÃO BLOCO ENFERMARIA DO IFCC-CAMPUS CAMBORIÚ | |
| OBJETIVO DO PROJETO: REFORMA | | TÍTULO DO DESENHO: IMPLANTAÇÃO BLOCO ENFERMARIA (ANTIGA ENFERMARIA) | |
| AUTORIA DO DESENHO: RAFAEL ALVES FREITAS | | TIPO DE PROJETO: INSTALAÇÕES ESPECIAIS | |
| CIDADE - UF: CAMBORIÚ - SC | | REVISÃO Nº: 00 | |
| DATA: 05/2020 | | ESCALA: 1/1 | |

FOLHA:
I

REFERÊNCIA:
Espec.: 1/1