LEGENDA:

PAI	PISO ANTIDERRAPANTE E INCOMBUSTIVEL
	Bloco autônomo para iluminação de emergência FL. 9W fluorescente com 5 lux, autonomia mmma de 1 hora. A fixação dos pontos de luz será feita de modo que as luminárias não fiquem instaladas em altura superior as aberturas do ambiente.
SAÍDA	Inscrição "SAÍDA" luminosa colocada no ponto de fuga nas portas que dão acesso ao exterior em cor vermelha sobre fundo branco.
SAÍDA	Placa de saída fotoluminescente 1.800 kw
	Extintor de pó químico seco (PQS) : capacidade extintora 4Kg (a base de bicarbonato de sódio).

NOTAS:
"QUALQUER ALTERAÇÃO NOS SISTEMAS OU NA EDIFICAÇÃO DEPENDERÁ DE 'RÉVIA APRECIAÇÃO POR PARTE DO CORPO DE BOMBEIROS MILITAR."

DETALHE DE INSTALAÇÃO DOS BLOCOS AUTONÔMOS
SEM ESCALA

ILUMINAÇÃO DE SINALIZAÇÃO

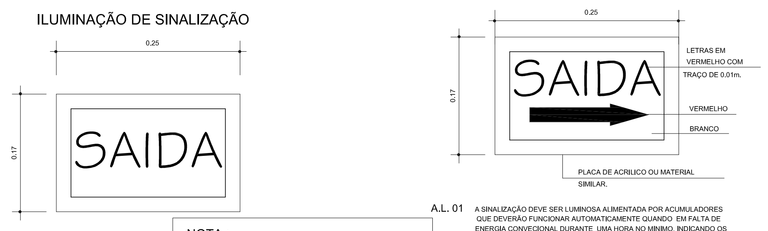

NOTA :
TODOS OS MATERIAIS E EQUIPAMENTOS A SEREM UTILIZADOS NA EDIFICACAO, DEVERAO APRESENTAR IDENTIFICACAO DO FABRICANTE.

A.L. 01 — A SINALIZAÇÃO DEVE SER LUMINOSA ALIMENTADA POR ACUMULADORES QUE DEVERÃO FUNCIONAR AUTOMATICAMENTE QUANDO EM FALTA DE ENERGIA CONVENCIONAL DURANTE UMA HORA NO MINIMO, INDICANDO OS PONTOS DE FUGA.
O FLUXO LUMINOSO DO PONTO DE LUZ, EXCLUSIVAMENTE DE ILUMINAÇÃO DE SINALIZAÇÃO, DEVE SER, NO MINIMO IGUAL A 30 LUMENS.

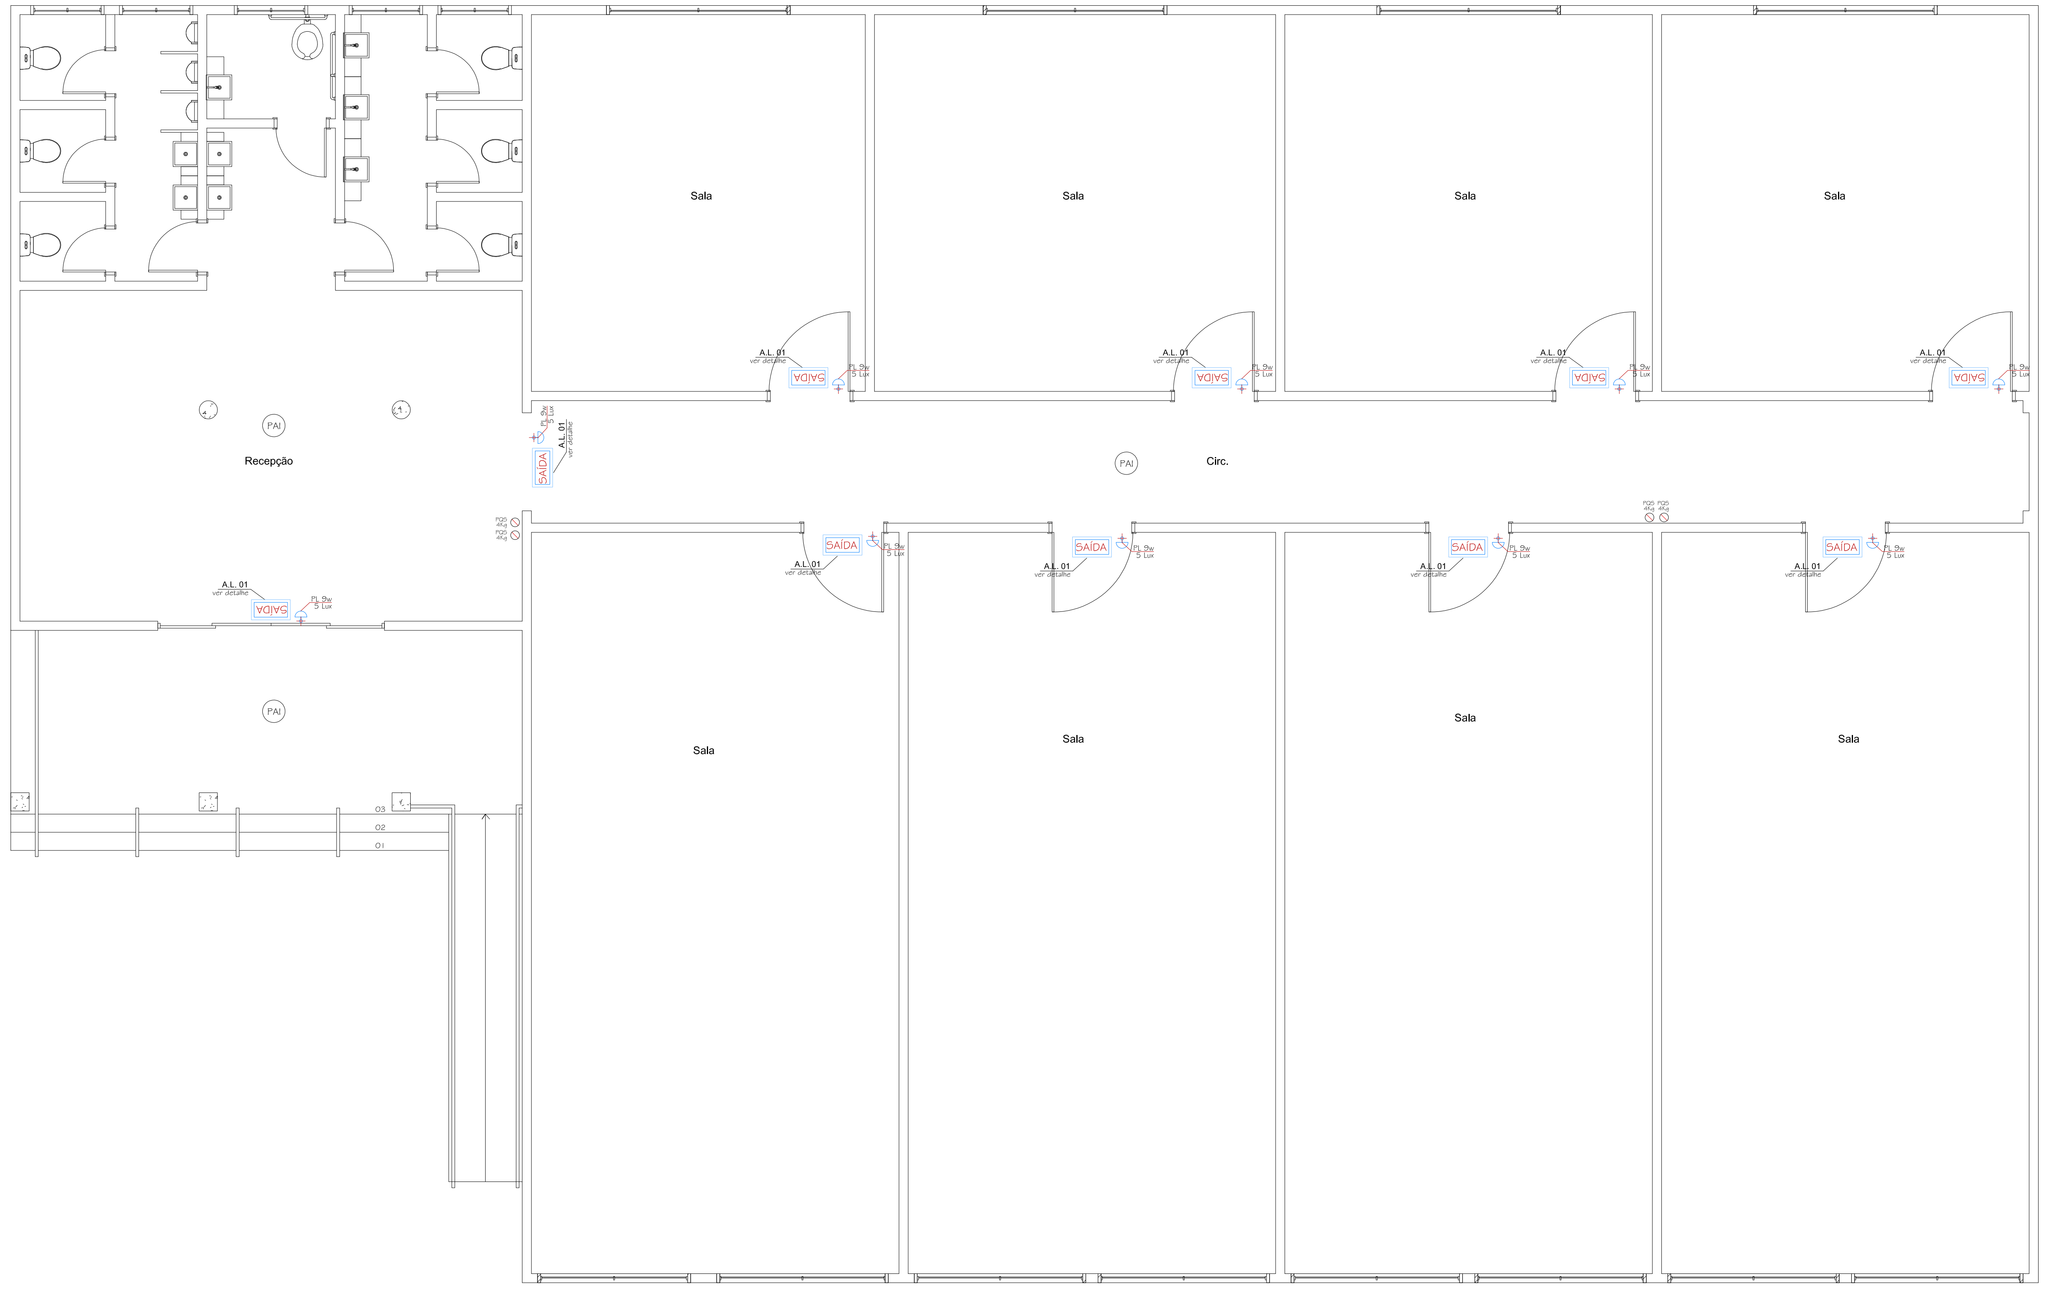

1 PLANTA TÉRREO
ESCALA 1:50

IMPORTATE:

A FIXAÇAO DO APARELHO DEVERA SER INSTALADA COM PREVISAO DE SUPORTAR 2,5 VEZES O PESO TOTAL DO APARELHO A SER INSTALADO.

SERAO OBSERVADOS OS REQUINTES PARA AS MANGUEIRAS DOS EXTINTORES DE AGUA DE 3 A 6mm E DE PO QUIMICO DE 10 A 13mm, OBSERVANDO-SE QUE AS CONEXOES DEVERAO SER DE METAIS NAO OXIDANTE E AS MANGUEIRAS RESISTENTES AS INTEMPERIES, SENDO QUE NAO PODERAO SOFRER REDUCAO, QUANDO SUBMETIDAS A UM ESFORCO DE TENSAO E TERAO COMPRIMENTO DE 5,00m. PARA AS UNIDADES EXTITORAS SOBRE RODAS.

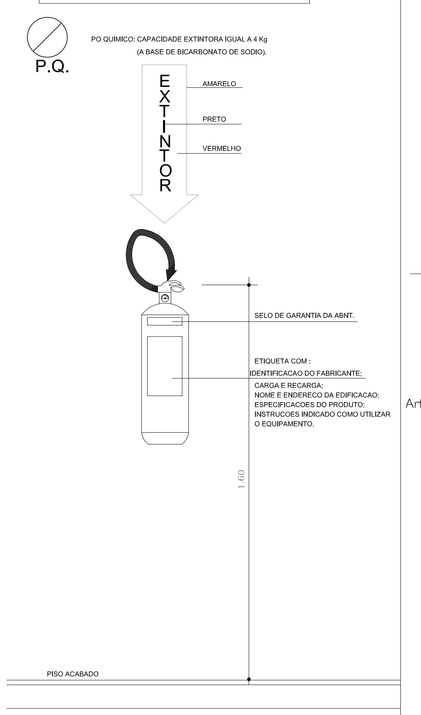

U.E. 01
DETALHE DO EXTINTOR QUANDO INSTALADO NAS EDIFICAÇÕES INDUSTRIAIS, DEPÓSITOS, GARAGENS, GALPÕES, OFICINA E SIMILARES.

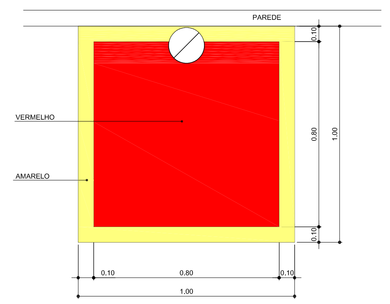

Detalhe dos Extintores Instalados nas Garagens

DETALHE FIXAÇÃO DO CORRIMÃO NA PARede

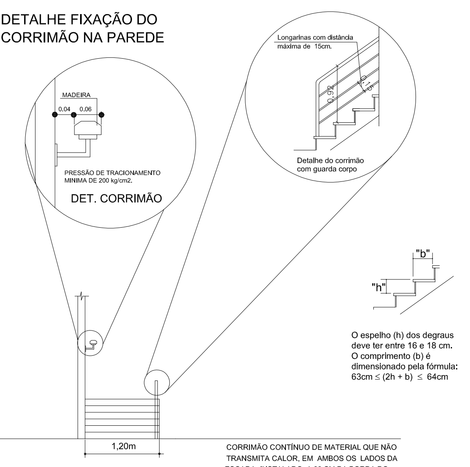

O espelho (h) dos degraus deve ter entre 16 e 18 cm. O comprimento (b) é dimensionado pela formula: 63cm ≤ (2h + b) ≤ 64cm

CORRIMÃO CONTÍNUO DE MATERIAL QUE NÃO TRANSMITA CALOR, EM AMBOS OS LADOS DA ESCADA, INSTALADO A 80 CM DA BORDA DO DEGRAU.

DETALHE ESCADA E CORRIMÃO

CORRIMÃOS

Art. 227 - Os cornmãos devem atender aos seguintes requisitos:

1 - ser obngatónamente colocados em ambos os lados da escada, incluindo-se os patamares;

2 - estar situado entre 0,92 m acima do nivel da superfície superior do degrau; medida esta tomada verticalmente da borda do degrau ao topo do cornmão;

3 - ser fixado somente pela parte infenor;

4 - ter largura mmima de 0,038 e a máxima de 0,065 m;

5 - estar afastado 0,04 m da face das paredes ou guarda de fixação;

6 - ser construídos de forma a permitir contínuo escorregamento das mãos ao longo de seu comprimento e não proporcionar efeito de gancho;

7 - não possuirem elementos com arestas vivas;

8 - as extremidades dos cornmãos intermediários devem ser dotadas de balaustres ou outros dispositivos para evitar acidentes;

9 - quando o cornmão for constituido de matenal condutor de eletricidade e ou calor, deverá ser dotado de dispositivo que interrompa a condutividade de um pavimento para outro.

INSTITUTO FEDERAL DE EDUCAÇÃO, CIÊNCIA E TECNOLOGIA CATARINENSE

CONTRATADA:	CONTRATANTE:
INSTITUTO FEDERAL DE EDUCAÇÃO CIENCIA E TECNOLOGIA CATARINENSE UNIDADE: CAMPUS CAMBORIO ENDEREÇO: RUA JOAQUIM GARCIA - SN CAMBORIO - SC	INSTITUTO FEDERAL DE EDUCAÇÃO CIENCIA E TECNOLOGIA CATARINENSE UNIDADE: CAMPUS CAMBORIO ENDEREÇO: RUA JOAQUIM GARCIA - SN CAMBORIO - SC
AUTORIA DO PROJETO: RAFAEL ALVES FREITAS CAU BR: A112217 7	CONTRATANTE:

NOME DO PROJETO:
EDIFICAÇÃO BLOCO PET DO IFC-CAMPUS CAMBORIO

TITULO DO DESENHO:
IMPLANTAÇÃO BLOCO SALAS DE AULA (ANTIGO BLOCO PET)

OBJETIVO DO PROJETO: REFORMA	TIPO DE PROJETO: PREVENTIVO	FOLHA:
AUTORIA DO DESENHO: RAFAEL ALVES FREITAS	AREA DO PROJETO:	
CIDADE - UF: CAMBORIO - SC	REVISAO Nº: 00	
DATA: 05/2020	ESCALA: 1:50	REFERENCIA: PPCI. 1/1