
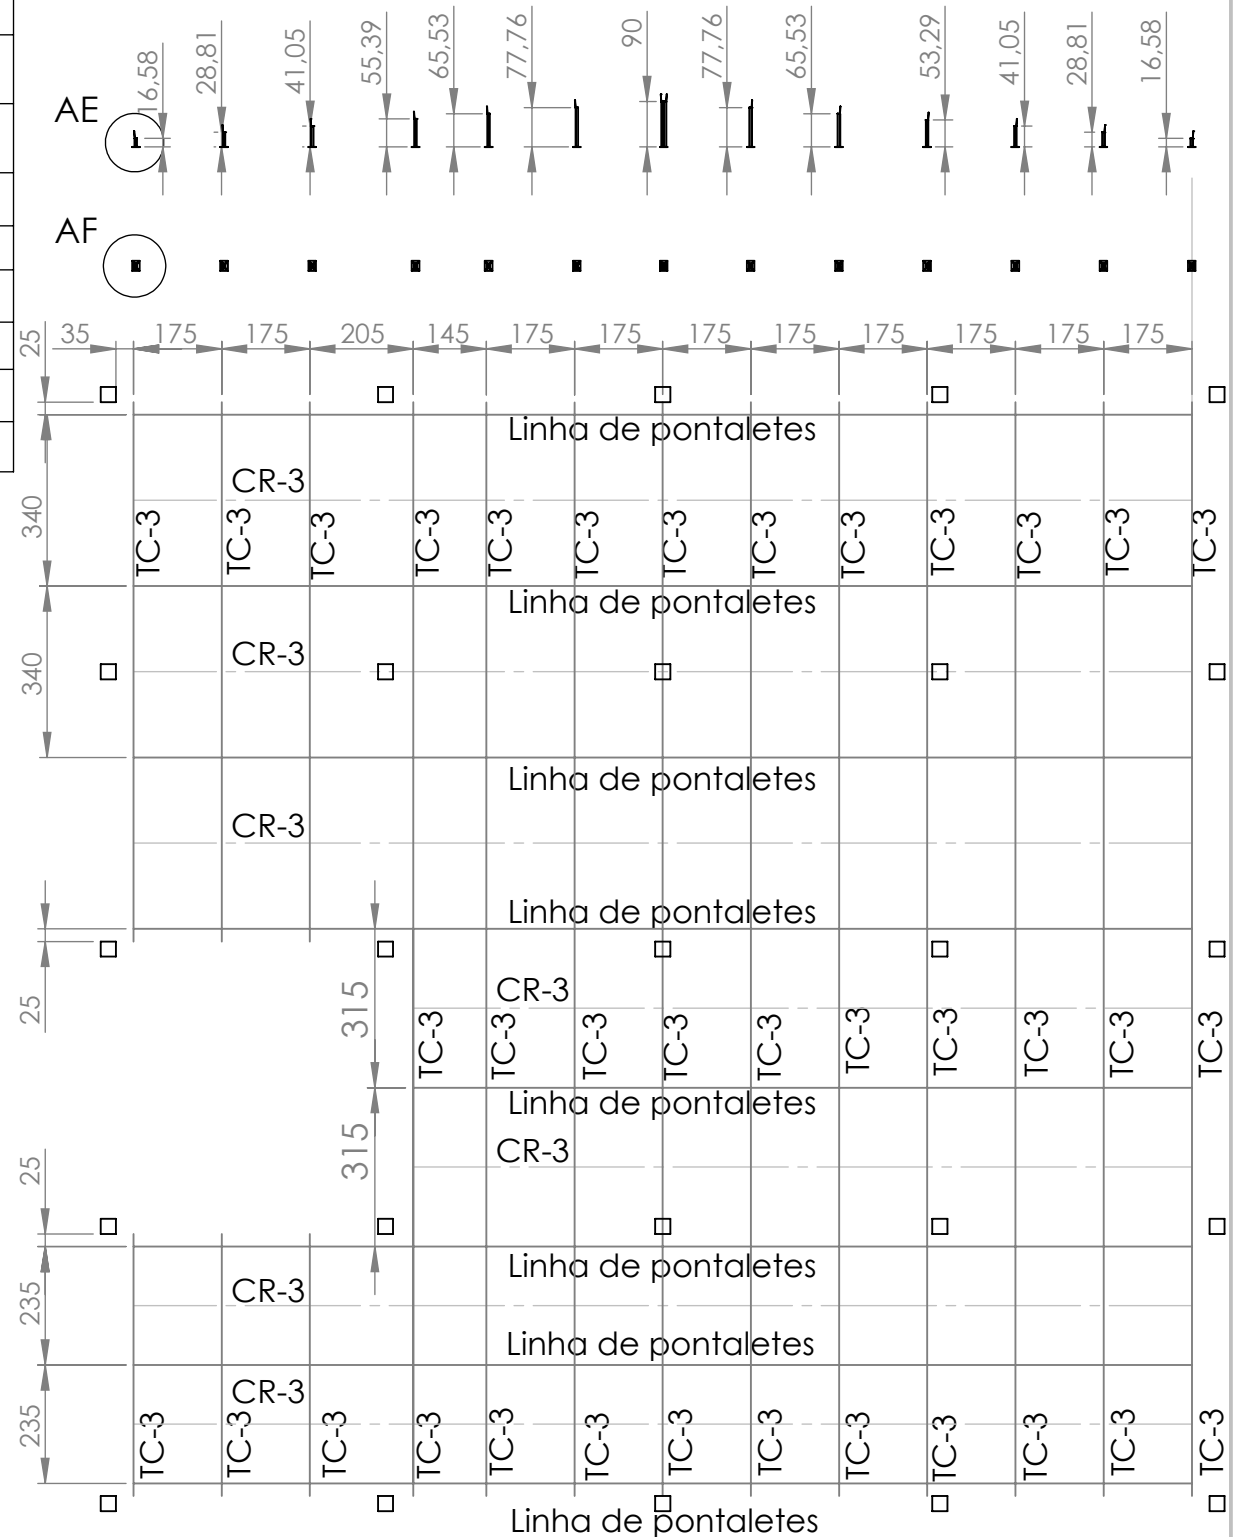


ITEM	Nº DA PEÇA	DESCRIÇÃO	QDT.
1	(CR-3) Corrente Rígida	Cantoneira - 1 1/2" x 1 1/2" x 1/8"	150m - 274,5Kg
2	(TC-3)Terça	Perfil-UE 127x50x17x2	264,7m - 971,45Kg
3	Encosto da terça	Chapa dobrada - 150 x 50 x 3	2,2m² - 53,71Kg
4	Chapa de base	Chapa 3/16"	3,03m² - 114,07Kg
5	Pontalete	Perfil-U 100x50x3	59m - 262,55Kg
6	Parafuso	ASTM A-307 3/8"x 1"	404
7	Arruela	ASTM - F436 3/8"	808
8	Parabolt	Prisioneiro CBA 3/8" x 110	404

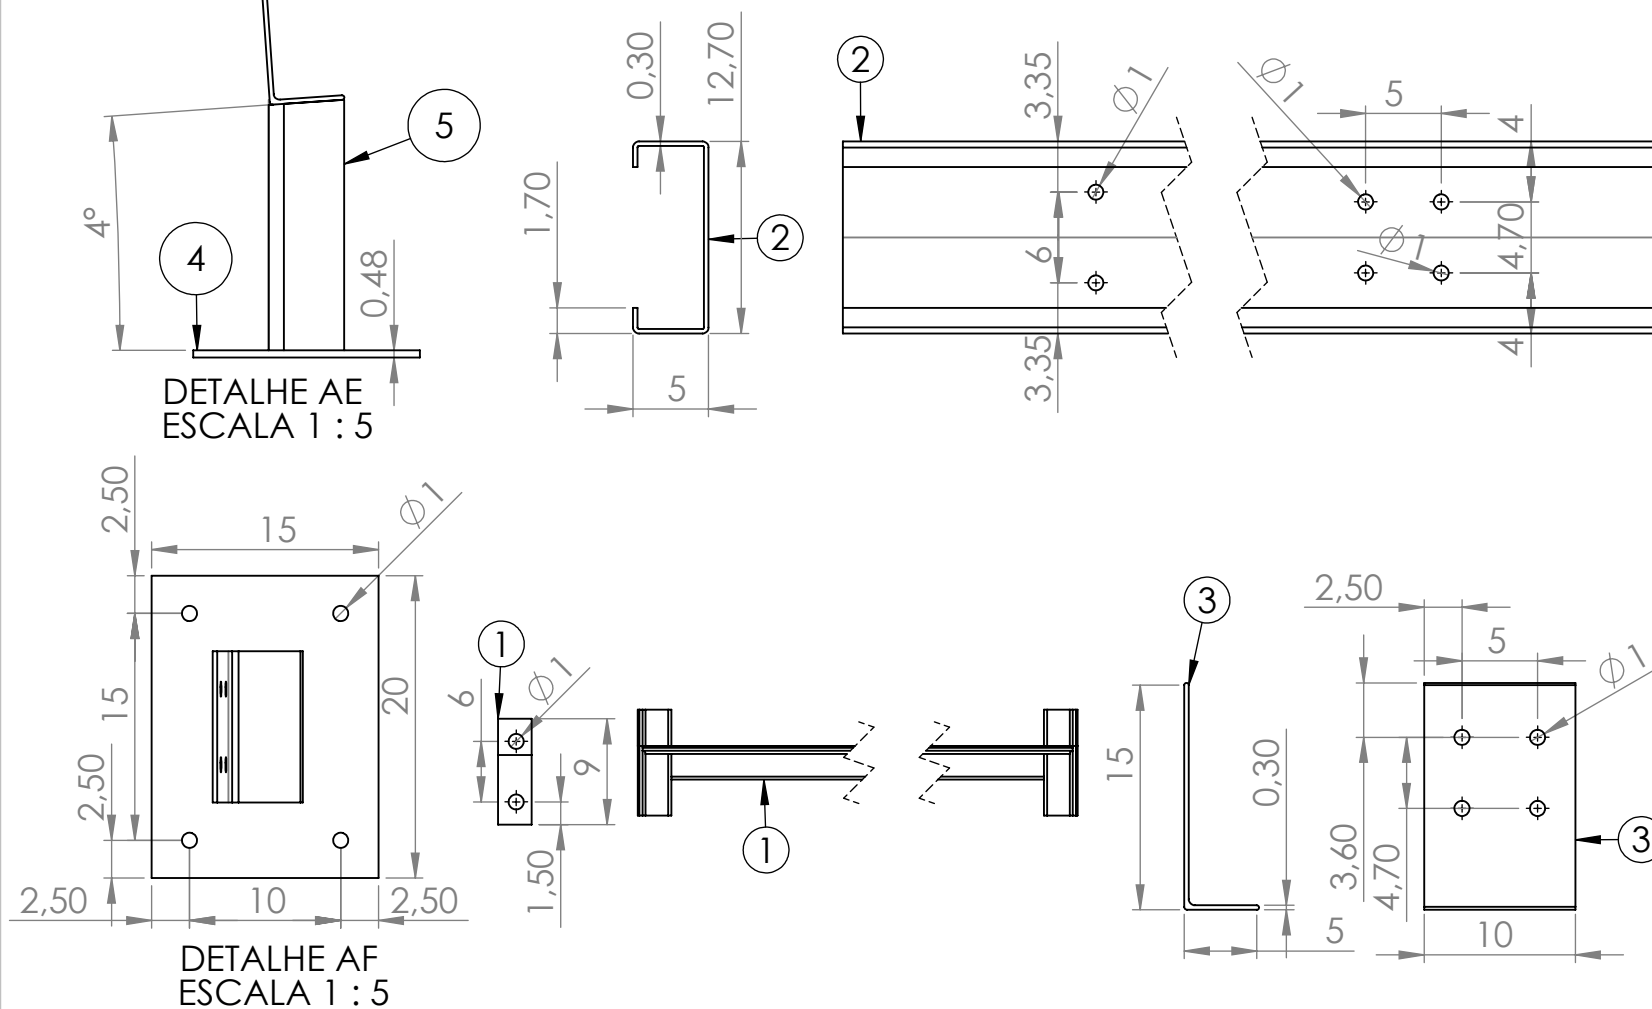

NOTA: TODAS AS DIMENSÕES E QUANTIDADES DEVEM SER REVISADAS PELA EMPRESA CONTRATADA ANTES DO INÍCIO DA OBRA.