


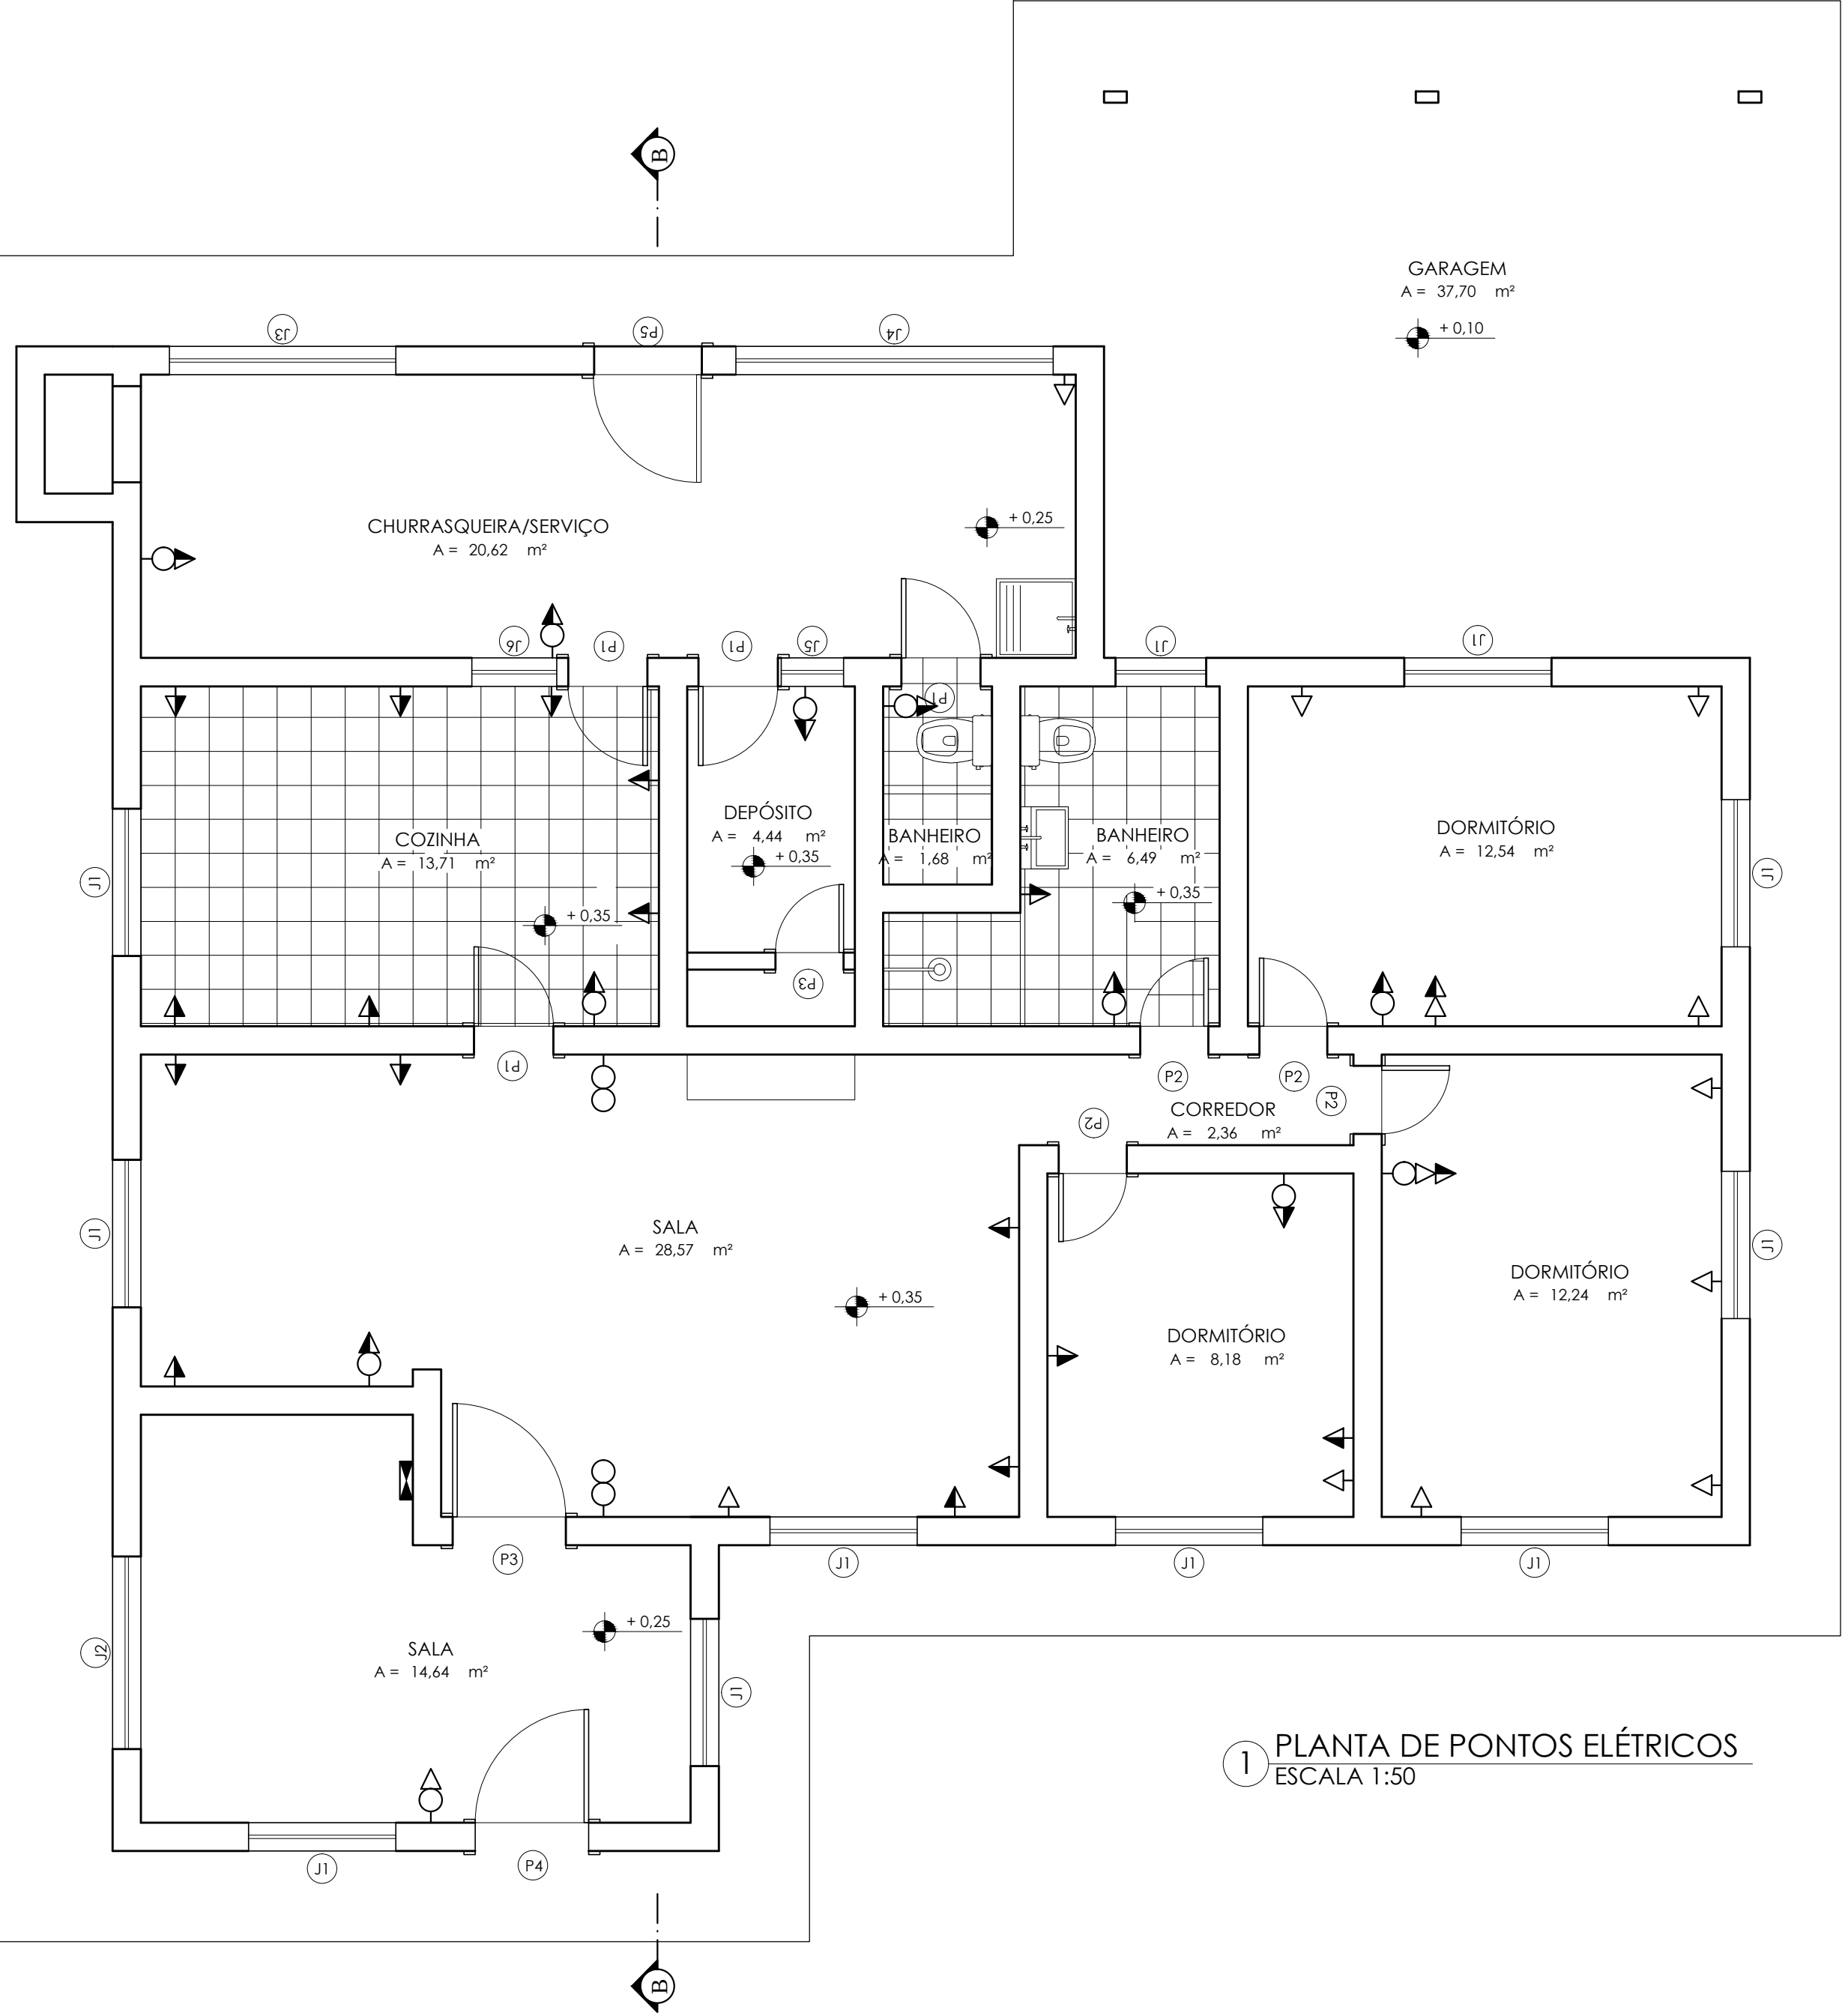

LEGENDA	
	- Interruptor simples
	- Tomada 2P + T h=110cm 100W
	- Tomada 2P + T h=190cm 100W
	- Tomada 2P + T h=30cm 100W
	- C.D. APARTAMENTOS

1 PLANTA DE PONTOS ELÉTRICOS
ESCALA 1:50

CONTRATADA: INSTITUTO FEDERAL DE EDUCAÇÃO CIÊNCIA E TECNOLOGIA CATARINENSE UNIDADE: CAMPUS CAMBORIÚ ENDEREÇO: RUA JOAQUIM GARCIA - SN CAMBORIÚ - SC		CONTRATANTE: INSTITUTO FEDERAL DE EDUCAÇÃO CIÊNCIA E TECNOLOGIA CATARINENSE UNIDADE: CAMPUS CAMBORIÚ ENDEREÇO: RUA JOAQUIM GARCIA - SN CAMBORIÚ - SC
AUTORIA DO PROJETO: ENG. ALEXANDRE FERNANDES COIMBRA CREA-SC: 118625-4		CONTRATANTE: _____
NOME DO PROJETO: CASA DO DIRETOR		
TÍTULO DO DESENHO: PLANTA DE PONTOS ELÉTRICOS		
OBJETIVO DO PROJETO: REFORMA	TIPO DE PROJETO: ELÉTRICO	FOLHA: 1
AUTORIA DO DESENHO: ALEXANDRE FERNANDES COIMBRA	ÁREA DO PROJETO: 151,65m²	
CIDADE - UF CAMBORIÚ - SC	FOLHA DIMENSÕES: A2	
DATA: 09/2017	ESCALA: INDICADA	REFERÊNCIA: ELE. 1/1