


FACHADA 02
ESCALA 1:75

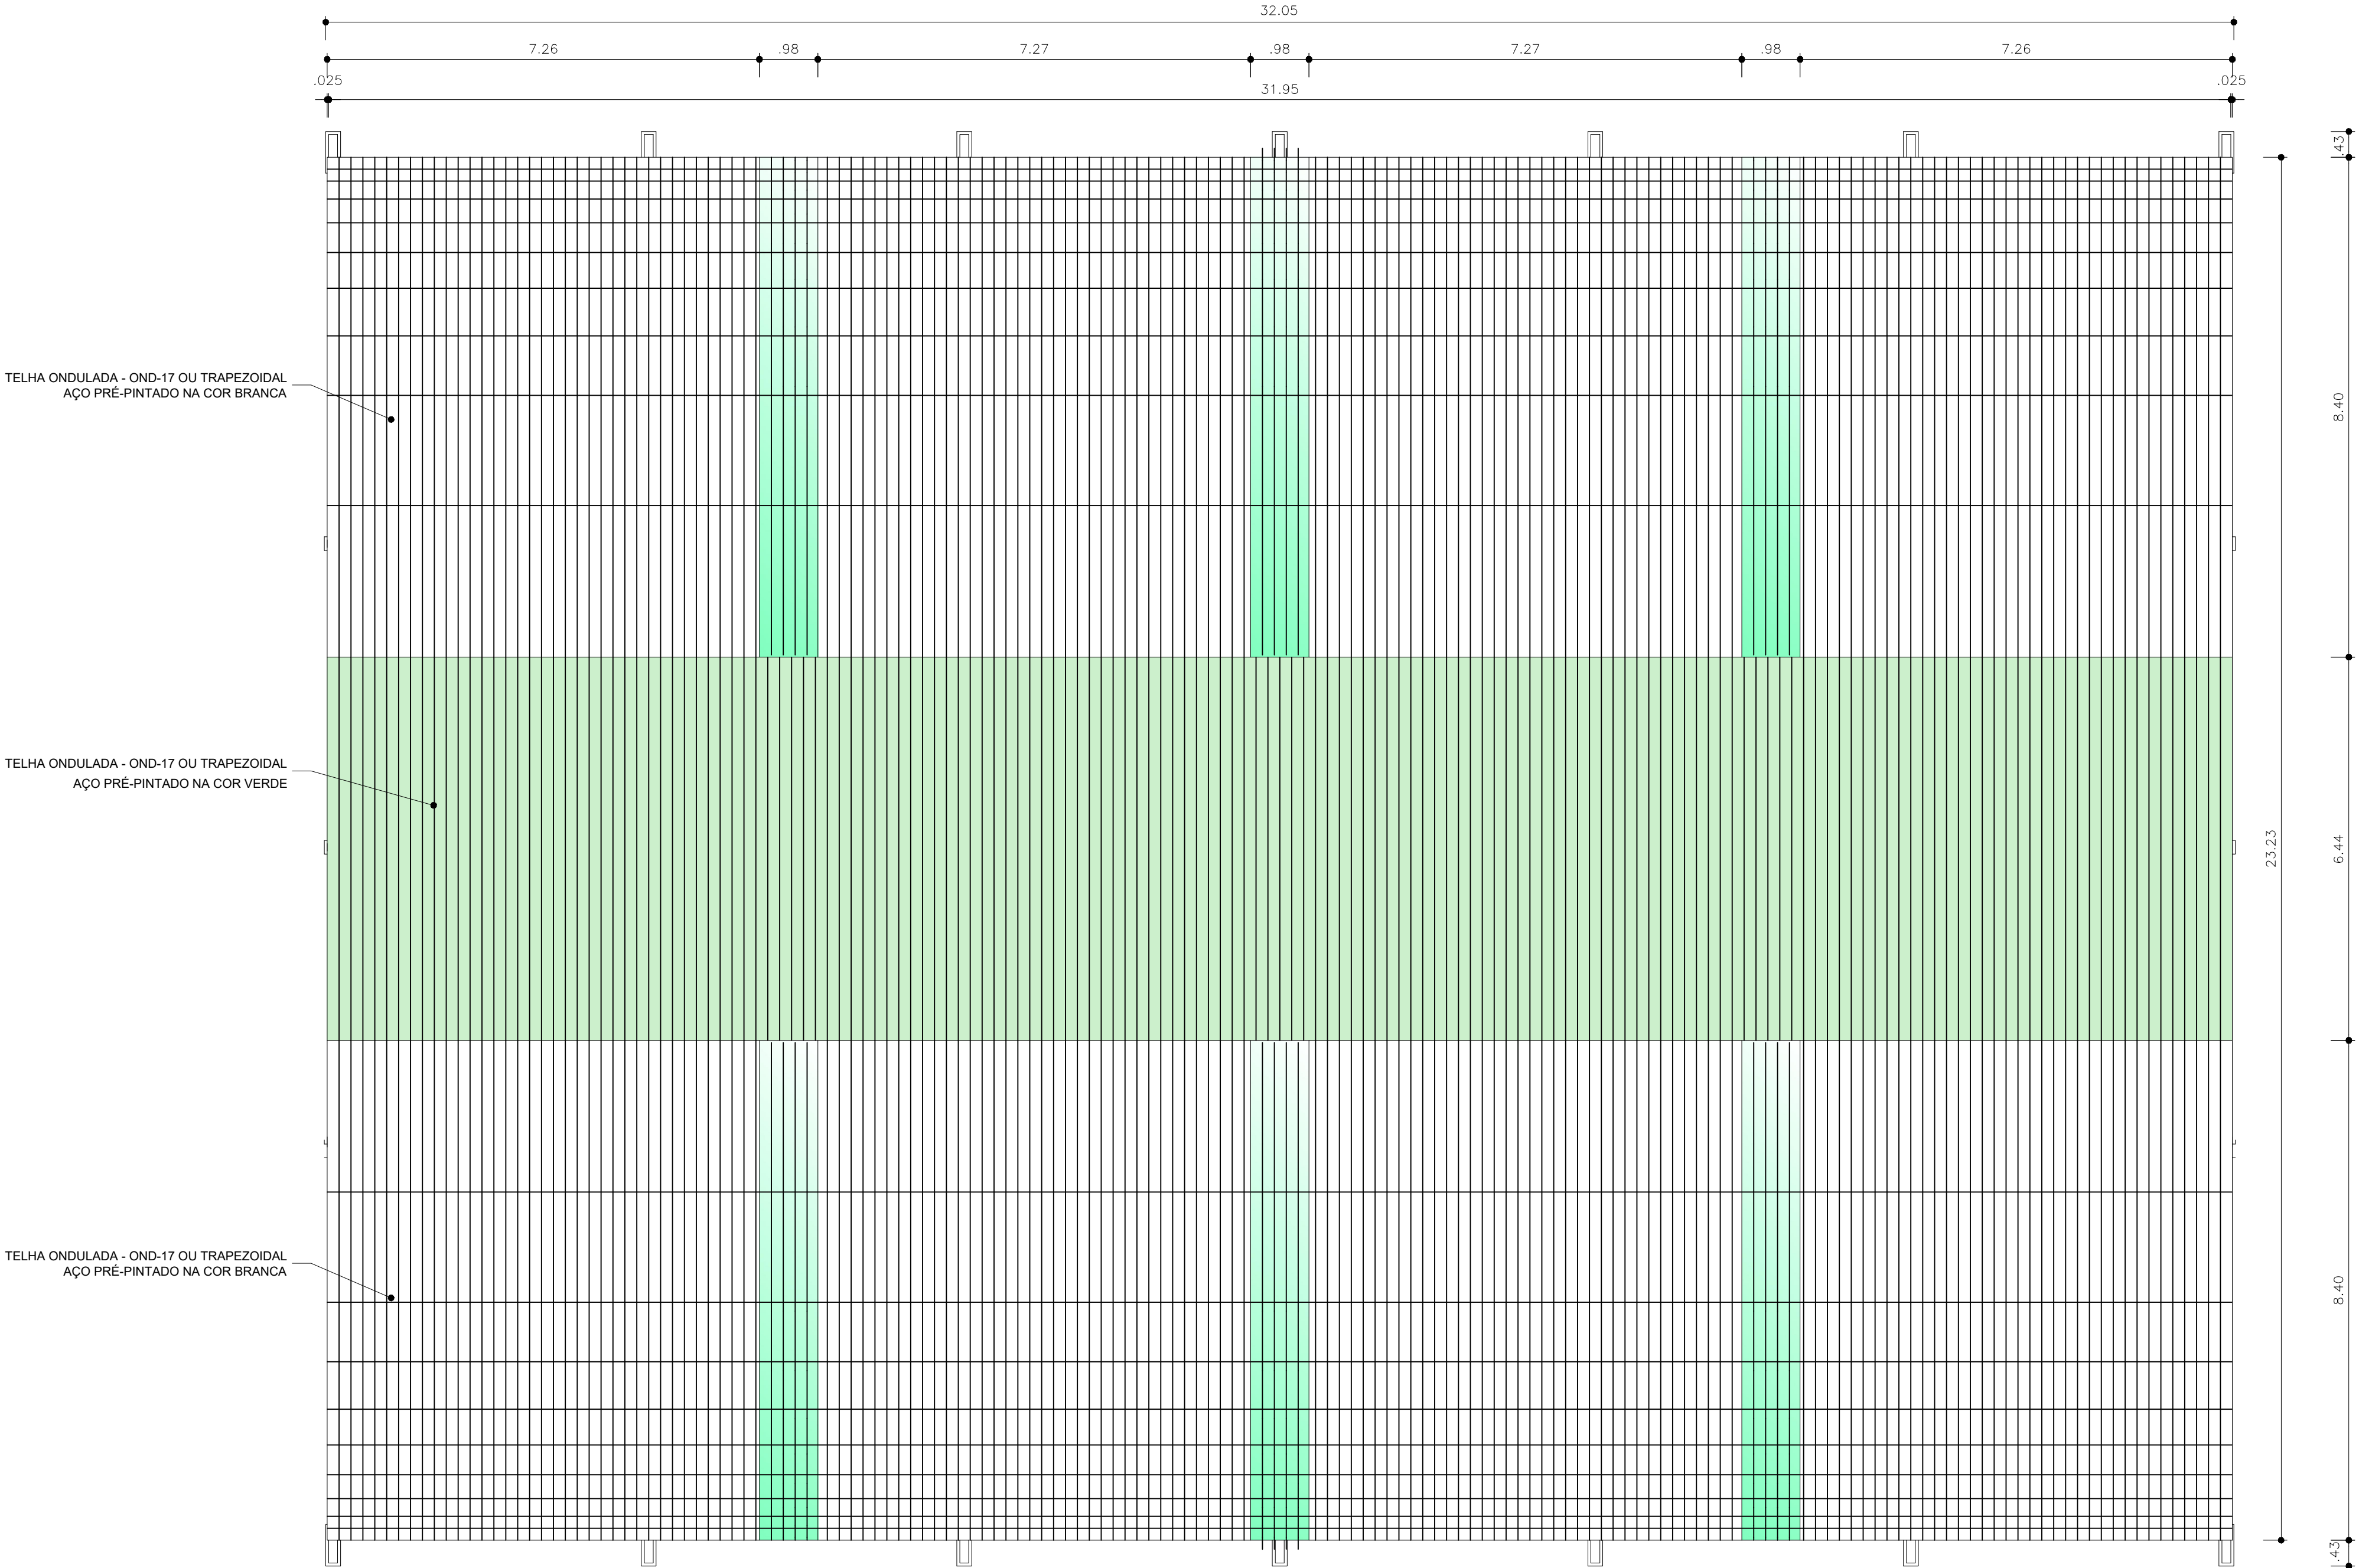

PLANTA DE COBERTURA
ESCALA 1:75

<div>GOVERNO FEDERAL</div> <div><div>BRASIL</div><div>PAÍS RICO E PAÍS SEM POBREZA</div></div> <div>Ministério da Educação</div> <div><div>FNDE</div><div>Fundo Nacional de Desenvolvimento da Educação</div></div>	
PROJETO PADRÃO - FNDE	
MUNICÍPIO – UF: CAMBORIÚ-SC	
PROPRIETÁRIO: INSTITUTO FEDERAL CATARINENSE - CAMPUS CAMBORIÚ	
ENDEREÇO: R. JOAQUIM GARCIA S/N - CENTRO	
PROPRIETÁRIO INSTITUTO FEDERAL CATARINENSE - CAMPUS CAMBORIÚ	
RESP. TÉCNICO (ADEQUAÇÕES) CREA 118.625-4	
DLFO	CREA
RA	
OBSERVAÇÕES:	
QUADRA POLIESPORTIVA PROJETO ARQUITETÔNICO	
COORDENAÇÃO CGEST - Coordenação Geral de Infraestrutura Educacional	QUADRA POLIESPORTIVA FACHADA 02 e PLANTA DE COBERTURA
REVISÃO R.02	ESCALA 1/75
FORMATO A1 (841 X 594)	DATA EMISSÃO ABRIL/2020
PRANCHA 04/05	