


OBS.:PINTURA COM TINTA BASE EPOXI

PINTURA DO PISO DA QUADRA - ÁREA INTERNA: 540 m²


ESCALA 1:75

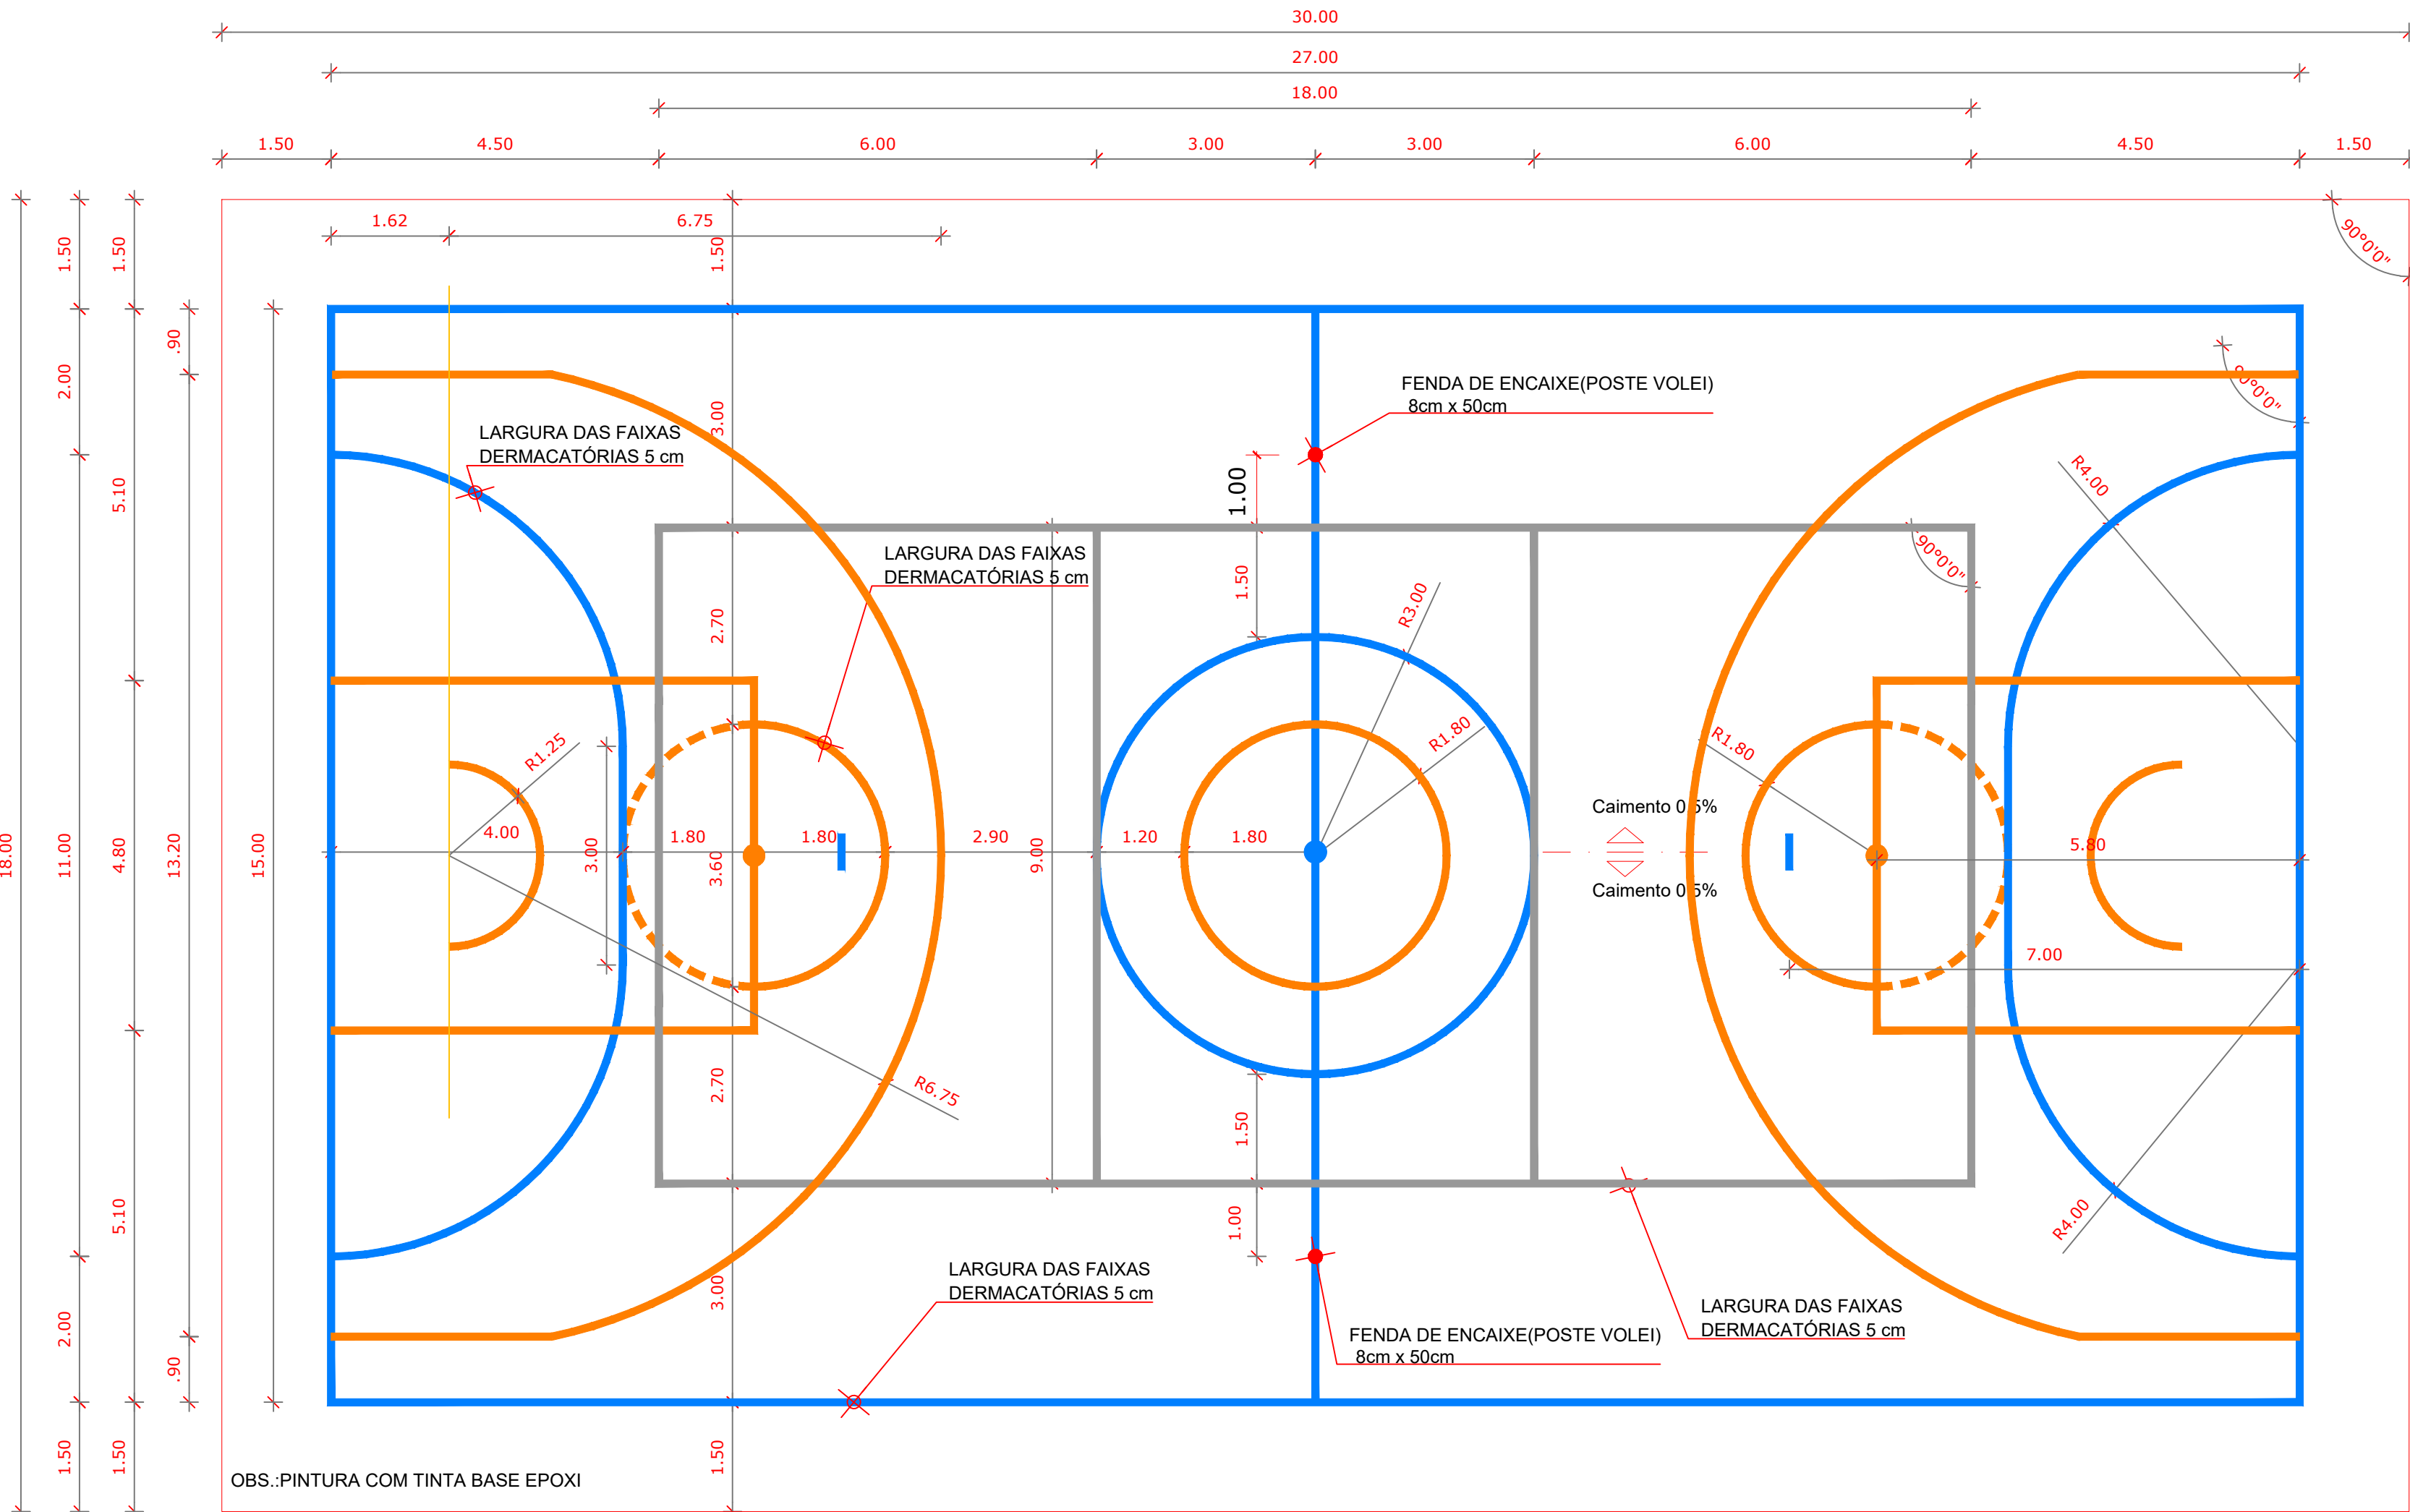


OBS.:PINTURA COM TINTA BASE EPOXI

PINTURA DO PISO DA QUADRA - FAIXAS (TODAS EM BRANCO)


ESCALA 1:75

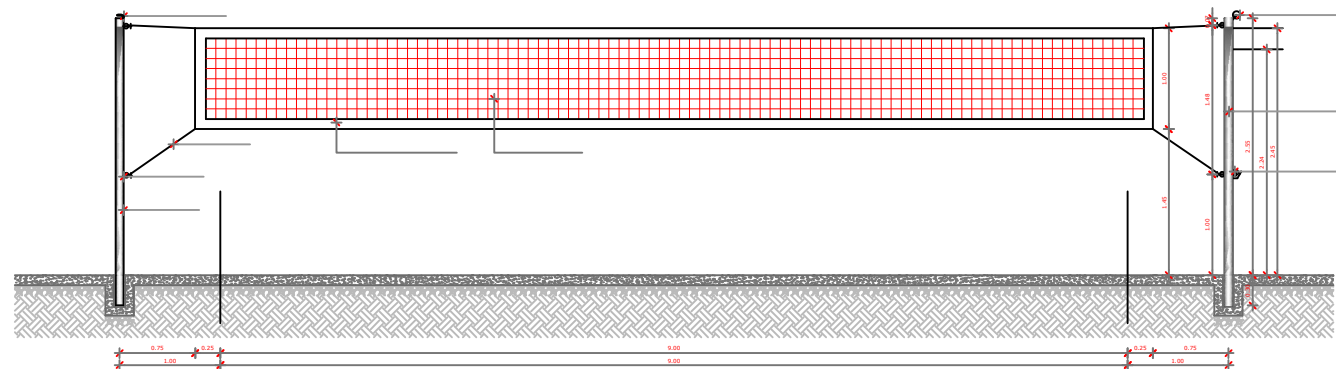


VISTA REDE DE VOLEIBOL

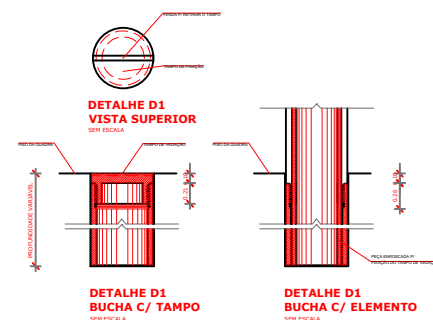

BALISA FUTEBOL PLANTA

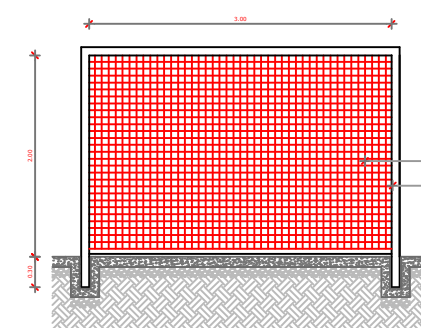

BALISA FUTEBOL VISTA FRONTAL

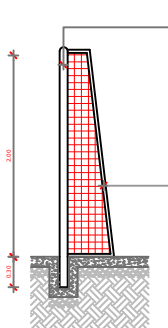

BALISA FUTEBOL VISTA LATERAL

PROJETO PADRÃO - FNDE

MUNICÍPIO – UF: CAMBORIÚ-SC

PROPRIETÁRIO: INSTITUTO FEDERAL CATARINENSE - CAMPUS CAMBORIÚ

ENDEREÇO: R. JOAQUIM GARCIA S/N - CENTRO

PROPRIETÁRIO INSTITUTO FEDERAL CATARINENSE - CAMPUS CAMBORIÚ

RESP. TÉCNICO (ADEQUAÇÕES) CREA 118.625-4

DLFO

CREA

RA

OBSERVAÇÕES:

QUADRA POLIESPORTIVA PROJETO ARQUITETÔNICO

COORDENAÇÃO
CGEST - Coordenação
Geral de Infraestrutura
Eduacional

QUADRA POLIESPORTIVA
PINTURA DA QUADRA E DETALHES

ARQ

REVISÃO
R.02

ESCALA
1/75
DATA EMISSÃO
ABRIL/2020

PRANCHA

05/05