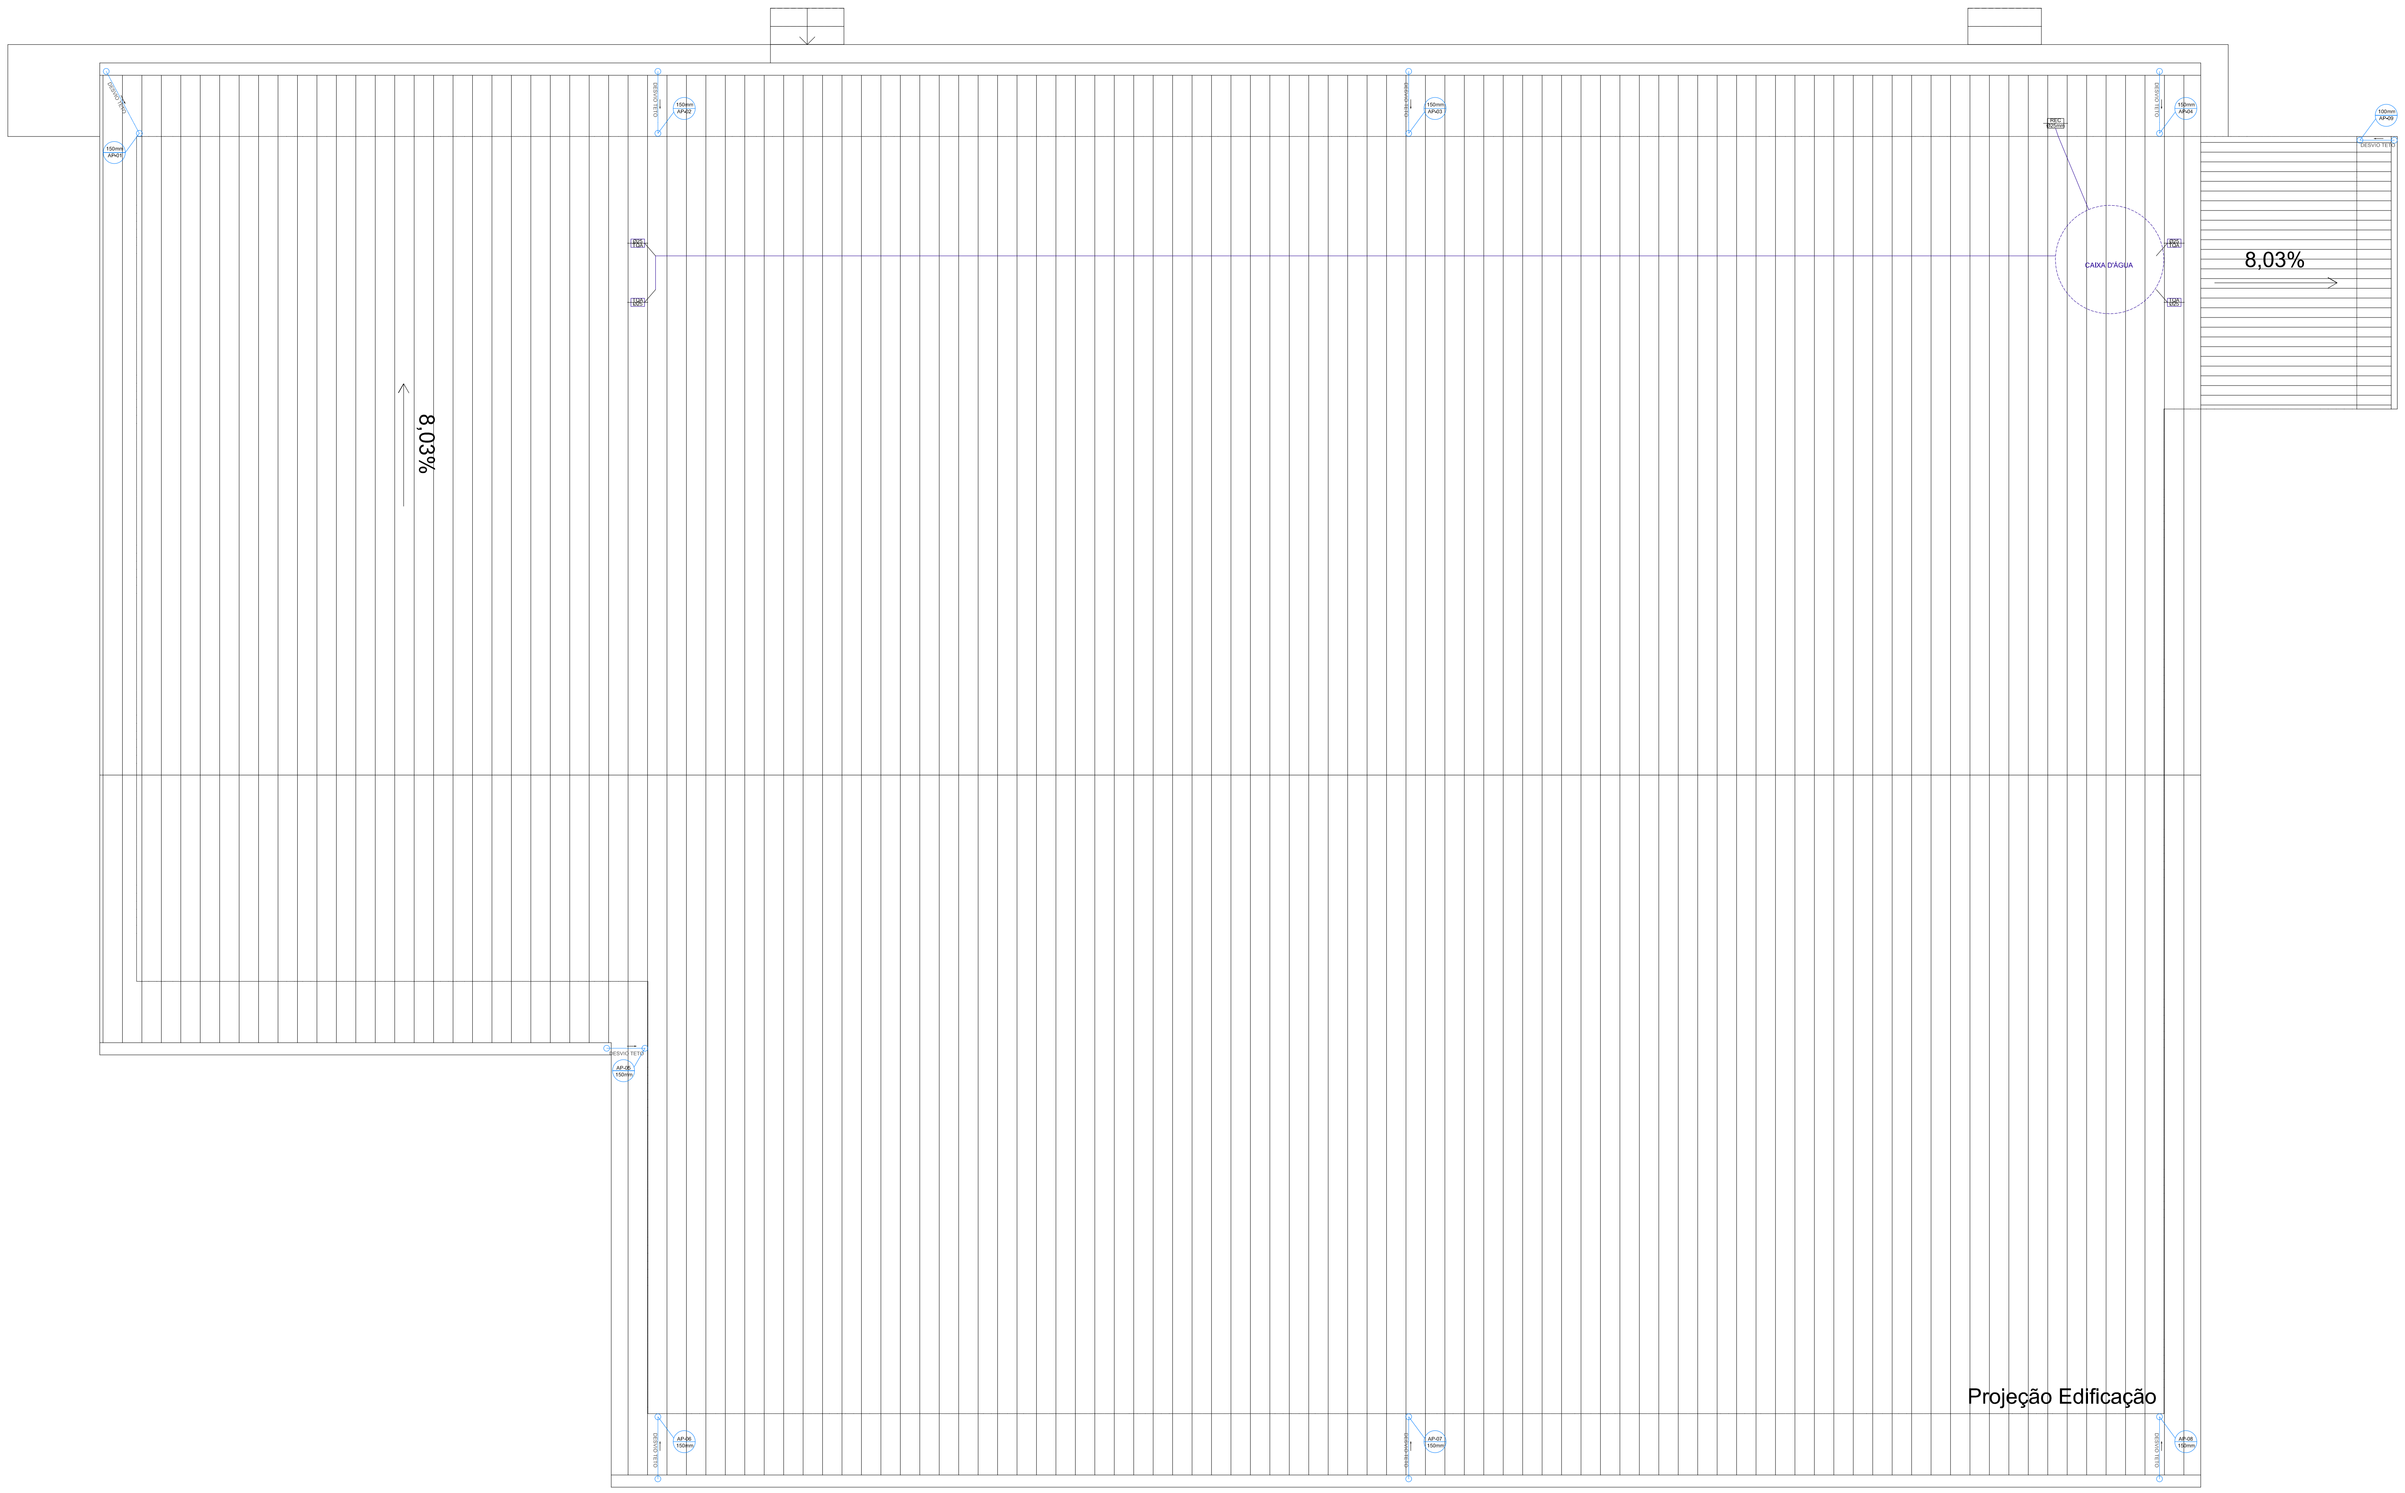

1 PLANTA COBERTURA
ESCALA 1:50

LEGENDAS

PA 25/20	Ponto de Água Fria
PQ 25/20	Ponto de Água Quente
	Registro Água Fria
AP 100mm	Tubo Queda Água Pluvial
TV 050	Tubo de Ventilação
RFC 025	Tubo subida Água Fria
AQ ø 25mm	Tubo Queda Água Quente
CA	Caixa de Areia Pluvial
CI	Caixa de Inspeção Esgoto
CG	Caixa de Gordura Esgoto

CÁLCULO CAIXA D'ÁGUA

* N. DE PESSOAS : 4 PESSOAS
* CONSUMO DIÁRIO: COMERCIAL 500 lts/DIA/PESSOA

L= P x CD
L= 04X50
L= 200L

SISTEMA ADOTADO
CAIXA D'ÁGUA= 2.000L
TOTAL: 2.000L

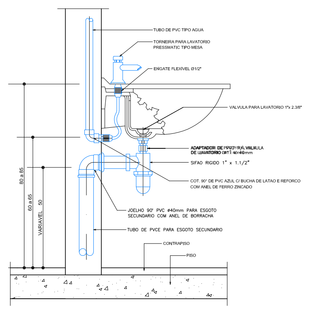

DETALHE LAVATÓRIO
Sem Escala

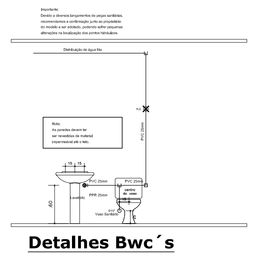
Distribuição de Aguas Frias
Nota:
