

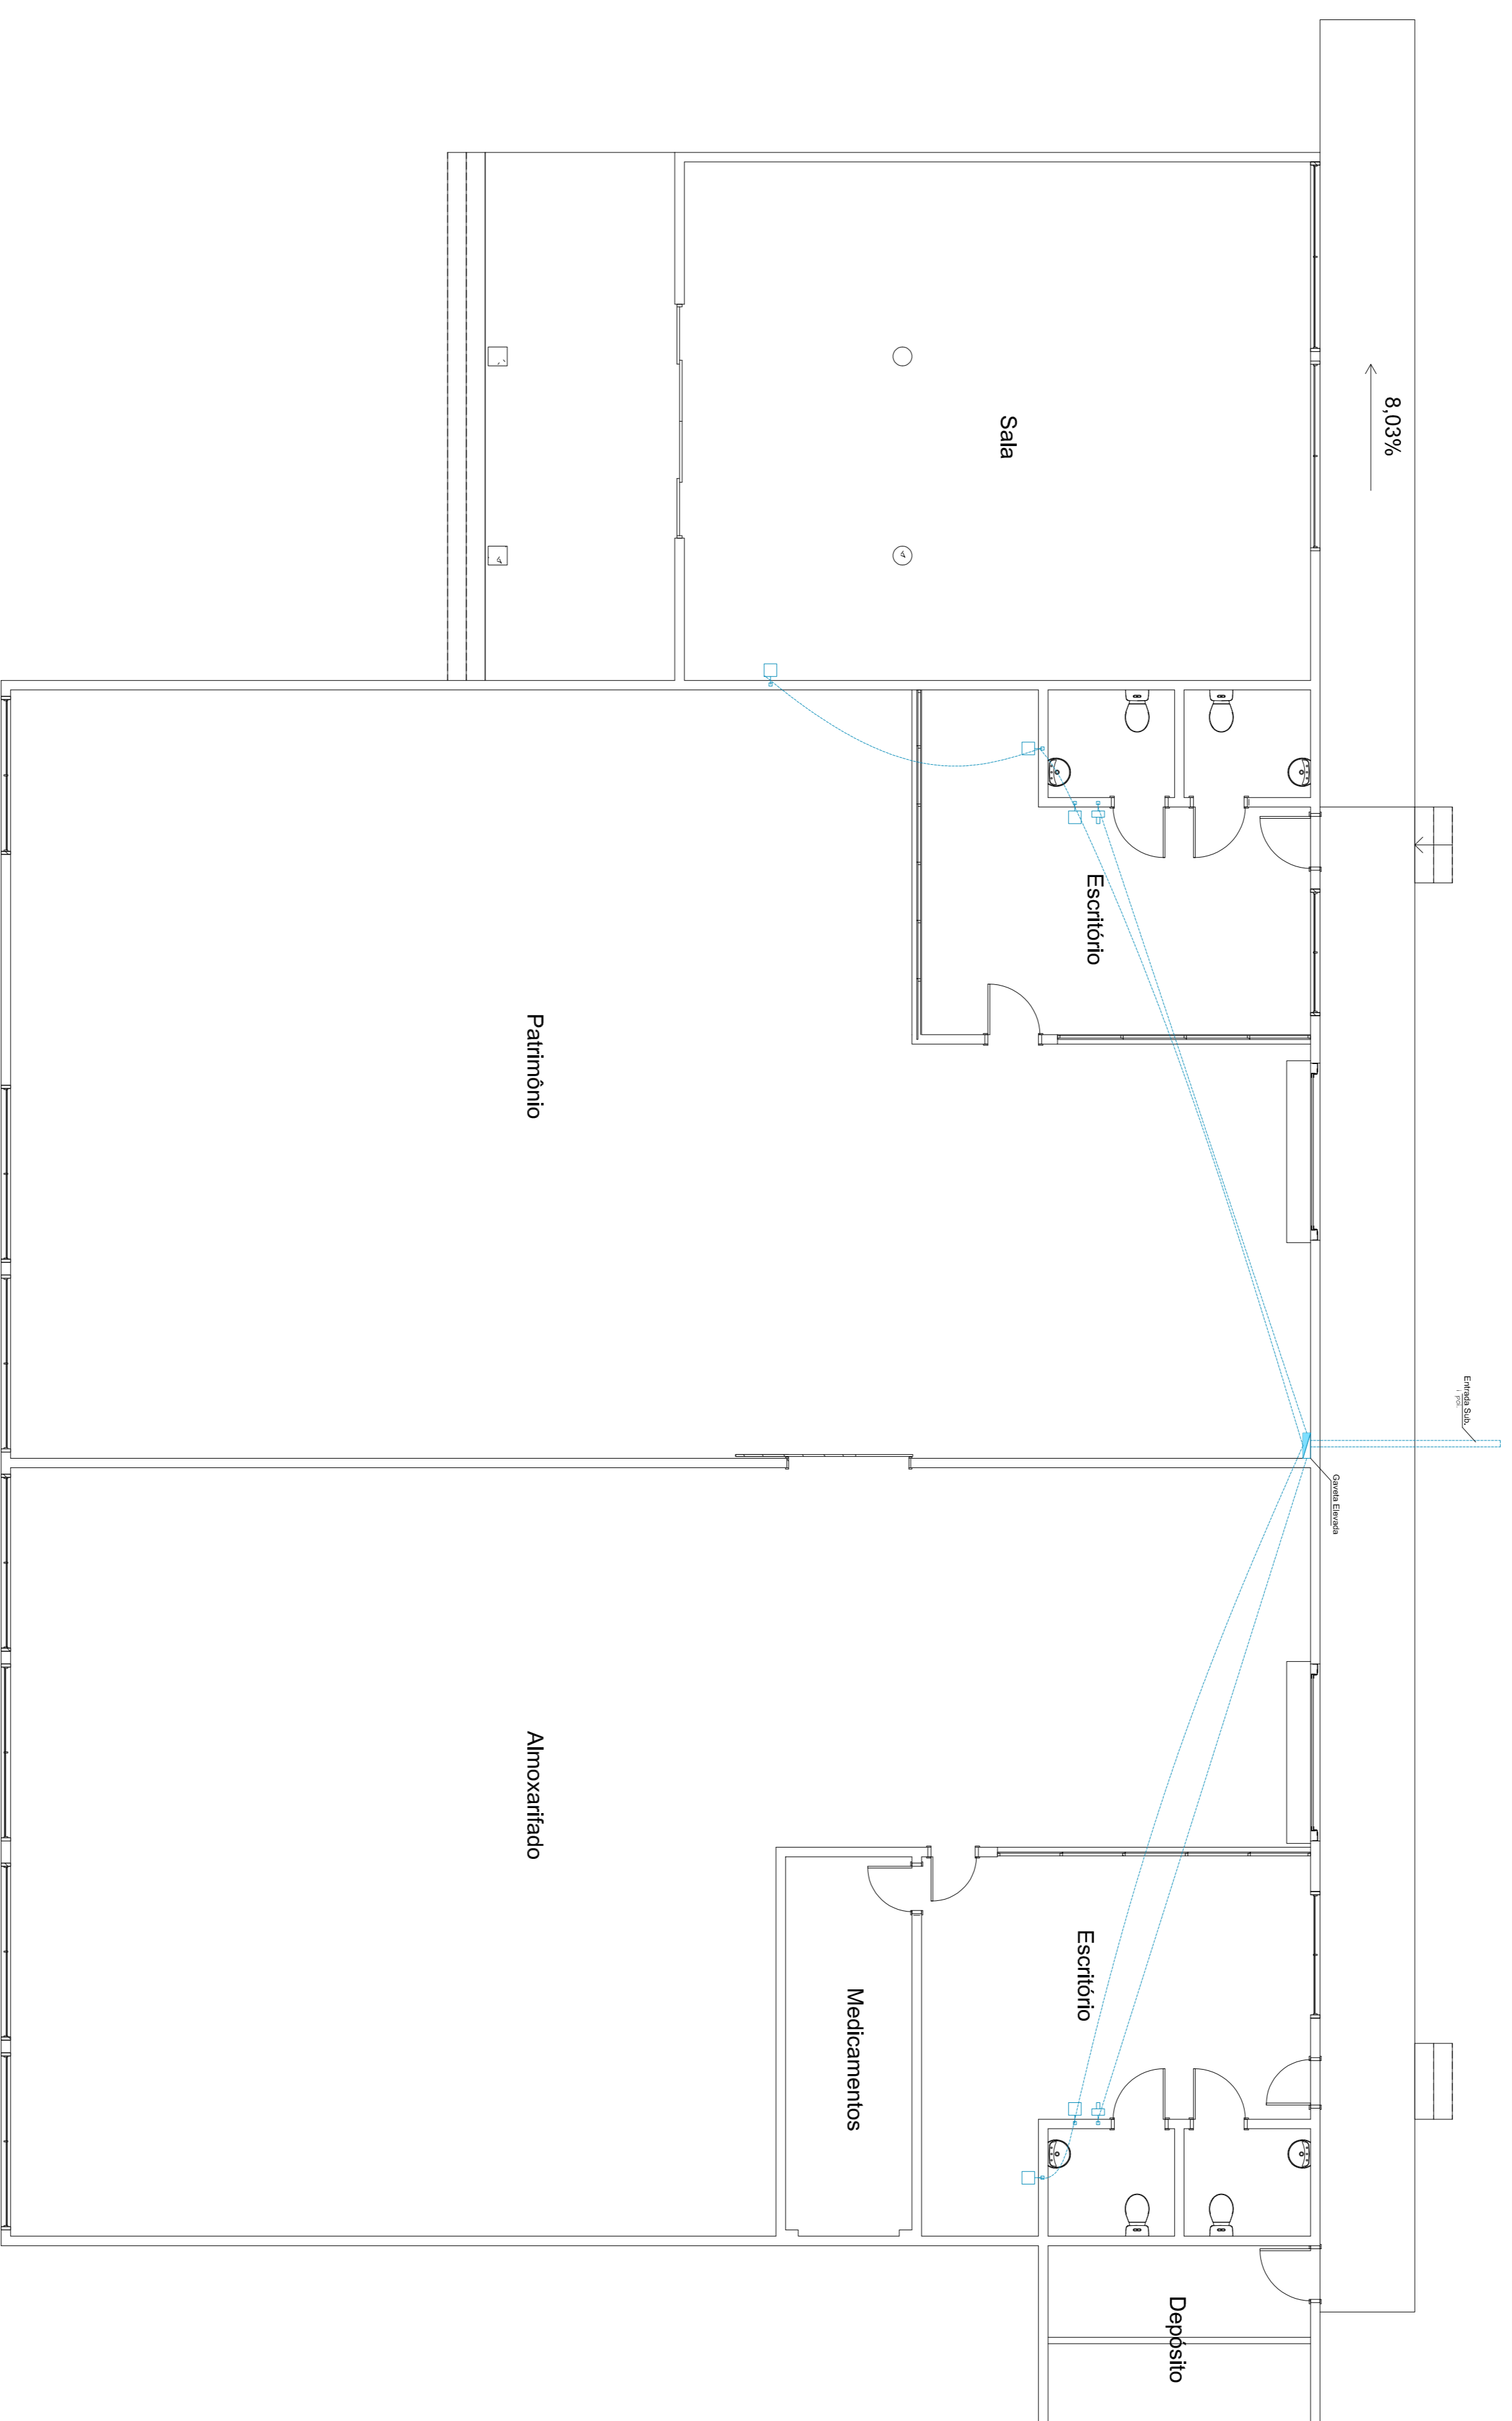


LEGENDA:

	POUNTO CONECTOR FIBRA
	SALA DE SERVIÇOS DE SERVIÇOS DE SERVIÇOS
	POUNTO TERMINAL
	CONEXÃO PARA CABOS (MONITORAR CABOS)

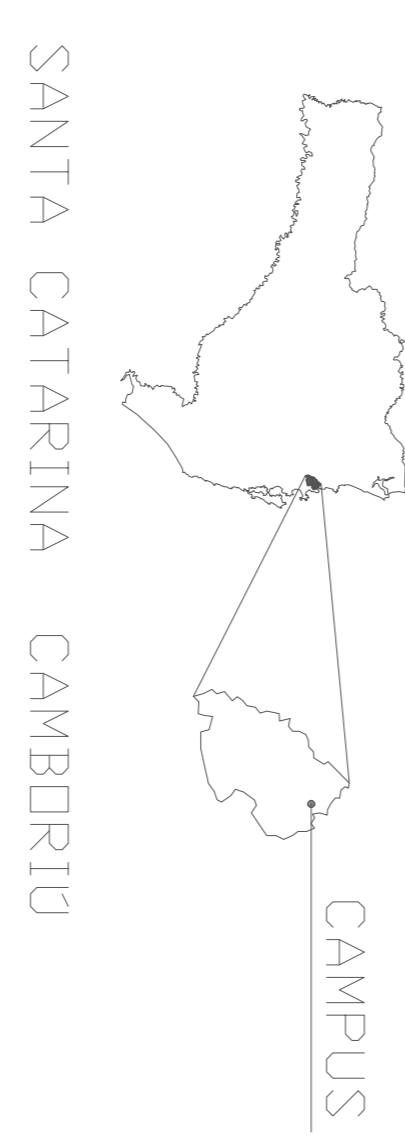

1 PLANTA TERREDO  
ESCALA 1:75

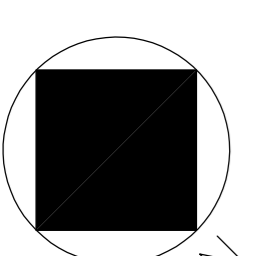

CONTRATADA:		CONTRATANTE:	
INSTITUTO FEDERAL DE EDUCAÇÃO, CIÊNCIA E TECNOLOGIA CATARINENSE		INSTITUTO FEDERAL DE EDUCAÇÃO, CIÊNCIA E TECNOLOGIA CATARINENSE	
UNIDADE: CAMPUS CAMBORIÚ		UNIDADE: CAMPUS CAMBORIÚ	
ENDEREÇO: RUA JUAQUIM GARCIA - SN CAMBORIÚ - SC		ENDEREÇO: RUA JUAQUIM GARCIA - SN CAMBORIÚ - SC	
AUTORIA DO PROJETO: RAFAEL ALVES FREITAS CAV BR 112217 7		CONTRATANTE:	
NOME DO PROJETO: EDIFICAÇÃO BLDCC B DO IFC-CAMPUS CAMBORIÚ		TÍTULO DO DESENHO: IMPLANTAÇÃO BLDCC B	
OBJETIVO DO PROJETO: REFORMA INSTALAÇÕES ESPECIAIS		FOLHA: I	
AUTORIA DO DESENHO: RAFAEL ALVES FREITAS		ÁREA DO PROJETO: REVISÃO Nº 00	
CIDADE - UF: CAMBORIÚ - SC		ESCALA: 1:50	
DATA: 11/2019		REFERÊNCIA: Espec. 1/1	